

目 錄

目 錄.....	I
表目錄.....	I
圖目錄.....	I
附錄.....	II
第一章、目的.....	3
第二章、水災危險潛勢地區之劃定.....	3
第三章、水災危險潛勢地區應變暨疏散撤離措施.....	7
第四章、附則.....	15

表目錄

表 2-1 花蓮縣水災危險潛勢地區保全計畫表	4
表 3-1 111 年度花蓮縣移動式抽水機預佈表(1/3).....	12
表 3-1 111 年度花蓮縣移動式抽水機預佈表(2/3).....	13
表 3-1 111 年度花蓮縣移動式抽水機預佈表(3/3).....	14

圖目錄

圖 3-1 花蓮縣災情通報流程圖.....	7
圖 3-2 防汛器材運用流程圖.....	8
圖 3-3 移動式抽水機運用流程圖	9
圖 3-4 水災疏散撤離資訊傳遞流程圖	11
圖 4-1 水災疏散避難圖相關資訊配置圖	16
圖 4-2 指示牌製作樣式範例.....	16

附錄

- 附錄 1、花蓮縣淹水潛勢
- 附錄 2、高積(淹)水潛勢區防汛熱點位置表
- 附錄 3、花蓮縣防汛器材資源表
- 附錄 4-1、花蓮縣災害通報單
- 附錄 4-2、災情查報處置表
- 附錄 4-3、災情管制表
- 附錄 4-4、水利署移動式抽水機支援申請表
- 附錄 5-1、花蓮縣災情人員與防汛搶險隊員編組表
- 附錄 5-2、花蓮縣移動式抽水機聯絡表
- 附錄 5-3、水災緊急通報資料表
- 附錄 5-4、花蓮縣抽水站位置及管理聯絡人表
- 附錄 6、各鄉鎮市水災疏散避難圖
- 附錄 7、花蓮縣轄內水災避難據點位置表
- 附錄 8、鄉鎮市區水災危險潛勢地區保全計畫
- 附錄 9、花蓮縣水災災害疏散撤離權責分工表
- 附錄 10、花蓮縣水災應變參考水位站位置及警戒水位表
- 附錄 11-1、經濟部移動式抽水機運用及維護管理作業要點
- 附錄 11-2、經濟部淹水災害通報作業要點
- 附錄 11-3、各級政府災時對疏散撤離之作業分工事項表

第一章、目的

各直轄市、縣(市)政府依「災害防救法」第 20 條第 1 項規定，原已訂有地區災害防救業務計畫，包括減災、整備、應變及復建等防救災等各階段計畫重點工作。為進行水患防治工作，除加速推動流域整體治理外，並加強推動流域綜合治理計畫之避洪減災非工程措施，落實全民自主防災行動，持續推動及輔導水患自主防災社區、健全水情及災情資訊網絡，以及擴增移動式抽水機能量，提升防救災能量，並掌握花蓮縣轄管區域易受水害及水災危險潛勢地區，就其保全對象及警戒範圍擬訂各項應變暨疏散撤離措施，俾於颱風豪雨應變期間及時啟動相關應變及疏散撤離作業，以有效減少災損及保障保全對象生命財產安全。

第二章、水災危險潛勢地區之劃定

依據花蓮縣市 24 小時暴雨 500 毫米淹水潛勢圖，繪製轄區淹水深度 50 公分(含)以上淹水潛勢圖(附錄 1)，同時參考近 3 年轄區重大淹水地區調查表(附錄 2)等資料，就轄區淹水嚴重地區、村落人口聚集處、重要保護標的或歷(近)年颱風豪雨有實際執行水災疏散撤離之區域等原則，據以劃定水災危險潛勢地區。

依據劃定之水災危險潛勢地區，並就該地區內之保全對象及其相對應之避難處所及疏散撤離緊急通報人(村里長)等資料，製作成「水災危險潛勢地區保全計畫表」(表 2-1)，俾快速應用於疏散撤離作業。

表 2-1 花蓮縣水災危險潛勢地區保全計畫表

【備註：僅供防救災應用，並注意個人資料保護】

水災危險潛勢地區	保全戶數	保全人數	避難處所	避難所地址	村里長	聯絡電話
鳳林鎮南平里	100	300	南平社區活動中心	花蓮縣鳳林鎮南平里自強路 368 號	南平里里長陳文乾	
鳳林鎮林榮里	100	350	林榮社區活動中心	花蓮縣鳳林鎮林榮里林榮路 157 號	林榮里里長陳嬌妹	
鳳林鎮北林里	100	360	北林文康活動中心	花蓮縣鳳林鎮北林里大慶路 6 之 16 號	北林里里長邱煥光	
鳳林鎮鳳仁里	200	500	鳳仁社區活動中心	花蓮縣鳳林鎮鳳仁里公園路 70 號	鳳仁里里長曹文長	
鳳林鎮鳳義里	80	150	鳳義活動中心	花蓮縣鳳林鎮鳳義里水源路 36 號	鳳義里里長蕭文立	
鳳林鎮南平里	100	300	南平社區活動中心	花蓮縣鳳林鎮南平里自強路 368 號	南平里里長陳文乾	
花蓮市國光里	9	13	花蓮港天宮	花蓮市中山路 1 段 500 巷 15 號	魏陽進	
秀林鄉和平村	171	544	和平社區活動中心二樓	和平村 108 號	和平村村長周○源	
秀林鄉崇德村	1	9	崇德國小	花蓮縣秀林鄉崇德村海濱路 70 號	崇德村村長卓○義	
秀林鄉富世村	44	81	富世村活動中心	花蓮縣秀林鄉富世村富世 97 號	富世村村長邱○成	
秀林鄉秀林村	10	28	秀林國小	花蓮縣秀林鄉秀林路 76 號	秀林村村長周○德	
秀林鄉佳民村	91	467	佳民國小	花蓮縣秀林鄉佳民村 119 號	佳民村村長尤○青	
秀林鄉景美村	48	237	景美村活動中心	花蓮縣秀林鄉景美村加灣 6 鄰 106 號	景美村村長金○雄	
秀林鄉水源村	4	9	水源舊托兒所	花蓮縣秀林鄉水源村水源 109 號	水源村村長洪○輝	
秀林鄉銅門村	30	108	銅門活動中心	花蓮縣秀林鄉銅門村 9 鄰 56 號	銅門村村長許○美	
秀林鄉文蘭村	6	12	文蘭村辦公處二樓	花蓮縣秀林鄉文蘭村 6 鄰文蘭 79-1 號	文蘭村村長田○才	
卓溪鄉卓溪村	60	180	卓溪鄉多功能活動中心	花蓮縣卓溪鄉卓溪村中正 66 之 4 號	卓溪村村長高發財	
卓溪鄉立山村	50	150	山里社區活動中心	花蓮縣卓溪鄉立山村山里 31 之 5 號	立山村村長葉光明	
豐濱鄉磯崎村	50	100	新社國小磯崎分校	花蓮縣豐濱鄉磯崎村 49 號	磯崎村村長陳明憲	
豐濱鄉新社村	30	60	新社國小	花蓮縣豐濱鄉新社村 150 號	新社村村長張申明	
豐濱鄉豐濱村	100	360	豐濱國中	花蓮縣豐濱鄉(村)光豐路 26 號	豐濱村村長汪福盛	


水災危險潛勢地區	保全戶數	保全人數	避難處所	避難所地址	村里長	聯絡電話
豐濱鄉港口村	50	100	港口活動中心	花蓮縣豐濱鄉港口村7鄰118號	港口村村長蕭清秀	
豐濱鄉靜浦村	20	60	靜浦國小	花蓮縣豐濱鄉靜浦村64號	靜浦村村長黃建治	
富里鄉吳江村	15	42	吳江社區活動中心	吳江村6鄰吳江65-3號	徐X龍	
富里鄉新興村	7	14	新興社區活動中心	新興村15鄰東興109號	劉X祥	
富里鄉永豐村	6	30	永豐社區活動中心	永豐村永豐10鄰20-1號	陳X月	
富里鄉豐南村	5	25	豐南活動中心	富里鄉豐南村7鄰12-3號	陳X雄	
富里鄉富南村	7	24	玉寶宮	富里鄉富南村4鄰42-2號	廖X凌	
富里鄉萬寧村	1	2	萬寧社區活動中心	富里鄉萬寧村7鄰鎮寧100號	徐X淵	
壽豐鄉水璉村	100	30	水璉活動中心	壽豐鄉水璉村水璉2街21號	蔡素月	
壽豐鄉鹽寮村	100	20	鹽寮活動中心	壽豐鄉鹽寮村鹽寮165號	簡福其	
壽豐鄉豐坪村	100	50	豐坪活動中心	壽豐鄉豐坪村豐坪路2段73號	游淑霞	
壽豐鄉米棧村	100	30	米棧村活動中心	壽豐鄉米棧村米棧路2段21號	許炎煌	
壽豐鄉光榮村	100	30	光榮活動中心	壽豐鄉光榮村光榮1街26之1號	林政民	
壽豐鄉池南村	100	20	池南活動中心	壽豐鄉池南村池南路2段17號	張清飛	
壽豐鄉平和村	100	30	平和活動中心	壽豐鄉平和村平和路32號	張裕勝	
壽豐鄉壽豐村	100	50	壽豐鄉文化中心	壽豐鄉壽山路26號	塗寶貴	
壽豐鄉月眉村	100	30	月眉活動中心	壽豐鄉月眉村月眉路3段108號	周光明	
壽豐鄉平和村	100	30	平和活動中心	壽豐鄉平和村平和路32號	張裕勝	
壽豐鄉壽豐村	100	50	壽豐鄉文化中心	壽豐鄉壽山路26號	塗寶貴	
壽豐鄉月眉村	100	30	月眉活動中心	壽豐鄉月眉村月眉路3段108號	周光明	
萬榮鄉西林村	5	12	西林社區活動中心	花蓮縣萬榮鄉西林村2鄰30號	西林村村長王依美	

水災危險潛勢地區	保全戶數	保全人數	避難處所	避難所地址	村里長	聯絡電話
萬榮鄉見晴村	48	210	見晴社區活動中心	花蓮縣萬榮鄉見晴村56-1號	見晴村長李光閃	
萬榮鄉明利村	1	2	明利社區活動中心	花蓮縣萬榮鄉明利村2鄰34-8號	明利村長劉添順	
萬榮鄉馬遠村	126	700	馬遠社區活動中心	花蓮縣萬榮鄉馬遠村1鄰5號	馬遠村長馬鍾啟	
吉安鄉東昌村	159	380	東昌社區活動中心	花蓮縣吉安鄉東昌村東海六街74號	村長魏錦添	
吉安鄉仁和村	120	480	仁和社區活動中心	花蓮縣吉安鄉南海三街314號	村長賴明章	
吉安鄉仁安村	100	420	仁安社區活動中心	花蓮縣吉安鄉南海三街71號	村長邱振文	
瑞穗鄉瑞祥村	12	15	瑞穗國小	花蓮縣瑞穗鄉溫泉路一段19號	瑞祥村村長黃崧庭	
瑞穗鄉富源村	9	19	富源國小	花蓮縣瑞穗鄉富源村學士路30號	富源村村長江士仁	
瑞穗鄉富興村	7	22	富興活動中心	花蓮縣瑞穗鄉富興村13鄰134號	富興村村長陳精浩	
瑞穗鄉瑞北村	1	1	瑞北活動中心	瑞穗鄉瑞北村一鄰39號	瑞北村村長李孔忠	
大馬村	15	52	光復鄉公所	花蓮縣光復鄉大華村中華路257號	許秀珍	
大全村	11	71	光復自強外役監獄	花蓮縣光復鄉大全村建國路1段1號	陳萬來	
大興村	9	27	大興活動中心	花蓮縣光復鄉大興村民權街37號	黃恩宏	
大豐村	6	15	花東琉璃禪寺	花蓮縣光復鄉大富村建國路1段26-2號	林菊蓮	
大富村	5	13	大富國小	花蓮縣光復鄉大富村明德路29巷12號	劉奕貴	
新城鄉康樂村	4	6	康樂社區活動中心	花蓮縣新城鄉康樂村廣安一街112號	賴明進	
新城鄉新城村	4	11	新城社區活動中心	新城鄉新城村博愛路64-1號	胡國雄	
玉里鎮中城里	49	196	玉里鎮老人館	中城里忠智路72號	姜學文	

第三章、水災危險潛勢地區應變暨疏散撤離措施

一、災情通報流程

依內政部「執行災情查報通報複式佈建措施」及經濟部「經濟部淹水災情通報作業要點」，擬訂災情通報流程圖(圖 3-1)，以進行災情蒐集、通報、查證與追蹤災情處置(附錄 4-1、4-2、4-3)。另於汛期前完成災情巡察、通報、查證人員及防汛搶險隊編組(附錄 5-1)。

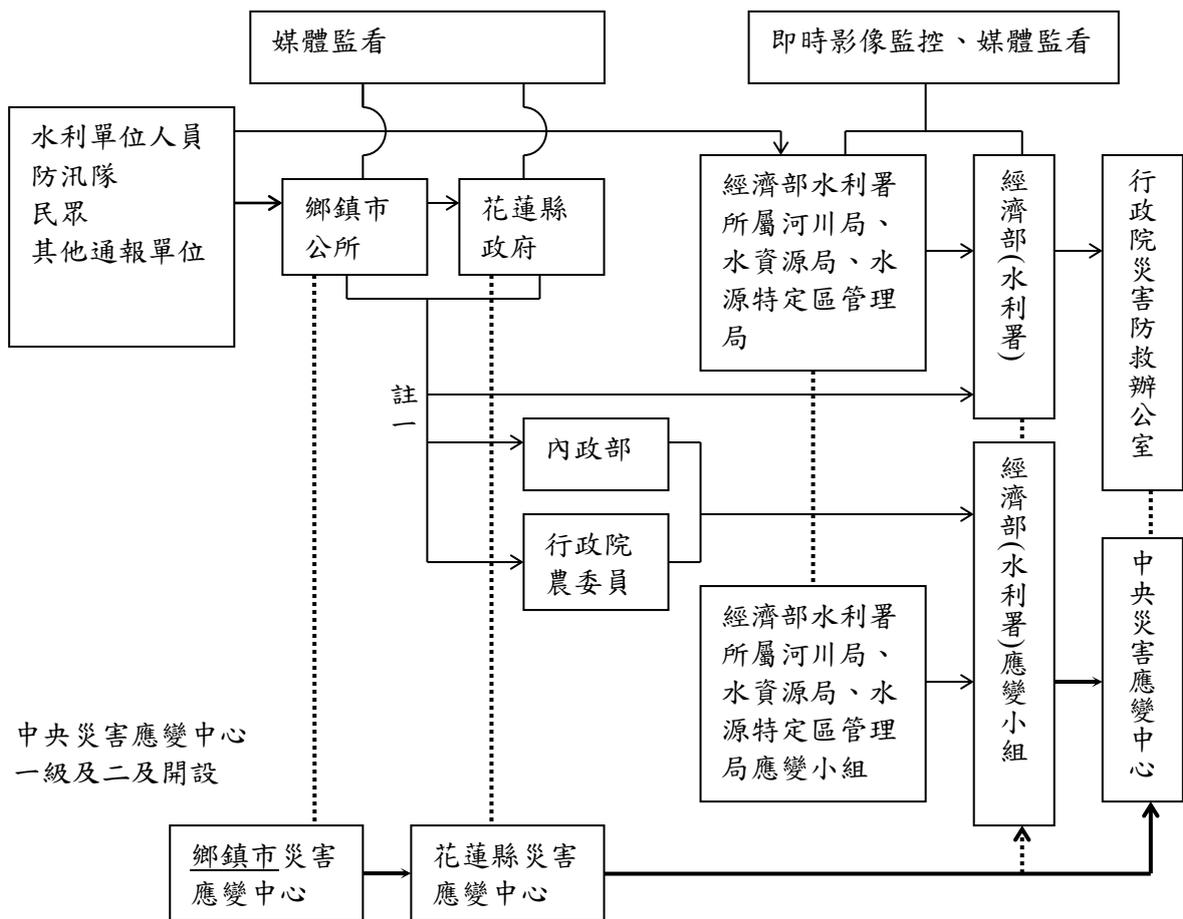

- 註一：屬市區排水(含下水道)淹水災患者，通報內政部；屬農田灌溉排水及野溪淹水災患者，通報行政院農業委員會；屬河川、區域排水淹水災患者，通報經濟部；前述災情應同時副知經濟部。
- 註二：縣市政府(災害應變中心)知悉災情，應立即指派或通知權責機關指派災情查證人員查證。查證人員或防汛隊隊員查證結果，應立即通報指派機關。經查災情有誤時，權責機關應予澄清。
- 註三：縣市政府(災害應變中心)應持續追蹤災情處置情形，通報行政院災害防救委員會或陳報中央災害應變中心。俟災情排除或不影響交通與重要生活機能後，解除列管。

圖 3-1 花蓮縣災情通報流程圖

二、防汛器材運用流程

(一) 掌握防汛器材資訊

掌握轄區本縣各局處及鄉(鎮、市)公所、第九河川局及相關單位之防汛器材資源，製作花蓮縣防汛器材資源表(附錄 3)，俾利有效調度或申請支援；並依防汛器材運用流程圖(圖 3-2)或視水情現況辦理防汛器材整備及防汛搶險事宜。

(二) 防汛器材運用流程：

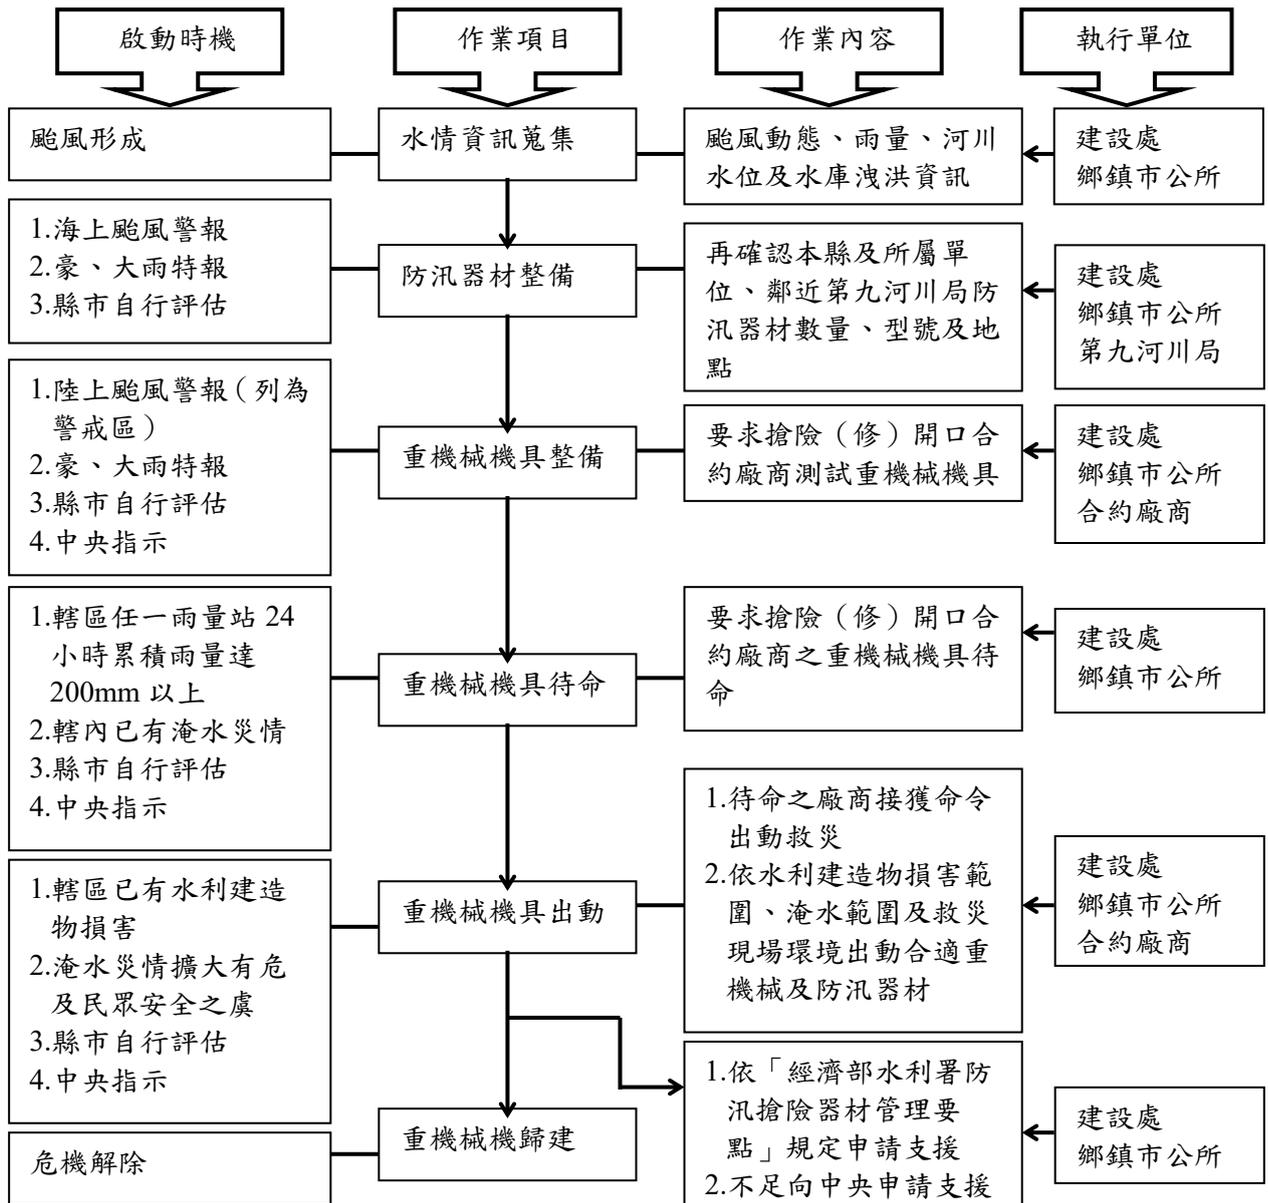


圖 3-2 防汛器材運用流程圖

三、移動式抽水機運用流程

(一) 移動式抽水機預佈及調度

依「水災危險潛勢地區保全計畫表」所列水災危險潛勢地區，將花

蓮縣與鄉(鎮、市)公所實際控管運用之大、中、小型移動式抽水機進行預佈(表 3-1)及依實際水情作彈性調度，並擬定移動式抽水機運用流程圖(圖 3-3)，俾於災時有效執行抽排除淹(積)水。

掌握臨近第九河川局實際控管運用之大型移動式抽水機資訊，以製作河川局移動式抽水機聯絡表(附錄 5-2)，有支援需求時並依移動式抽水機運用流程圖申請支援(附錄 4-4)。

(二) 移動式抽水機運用作業流程

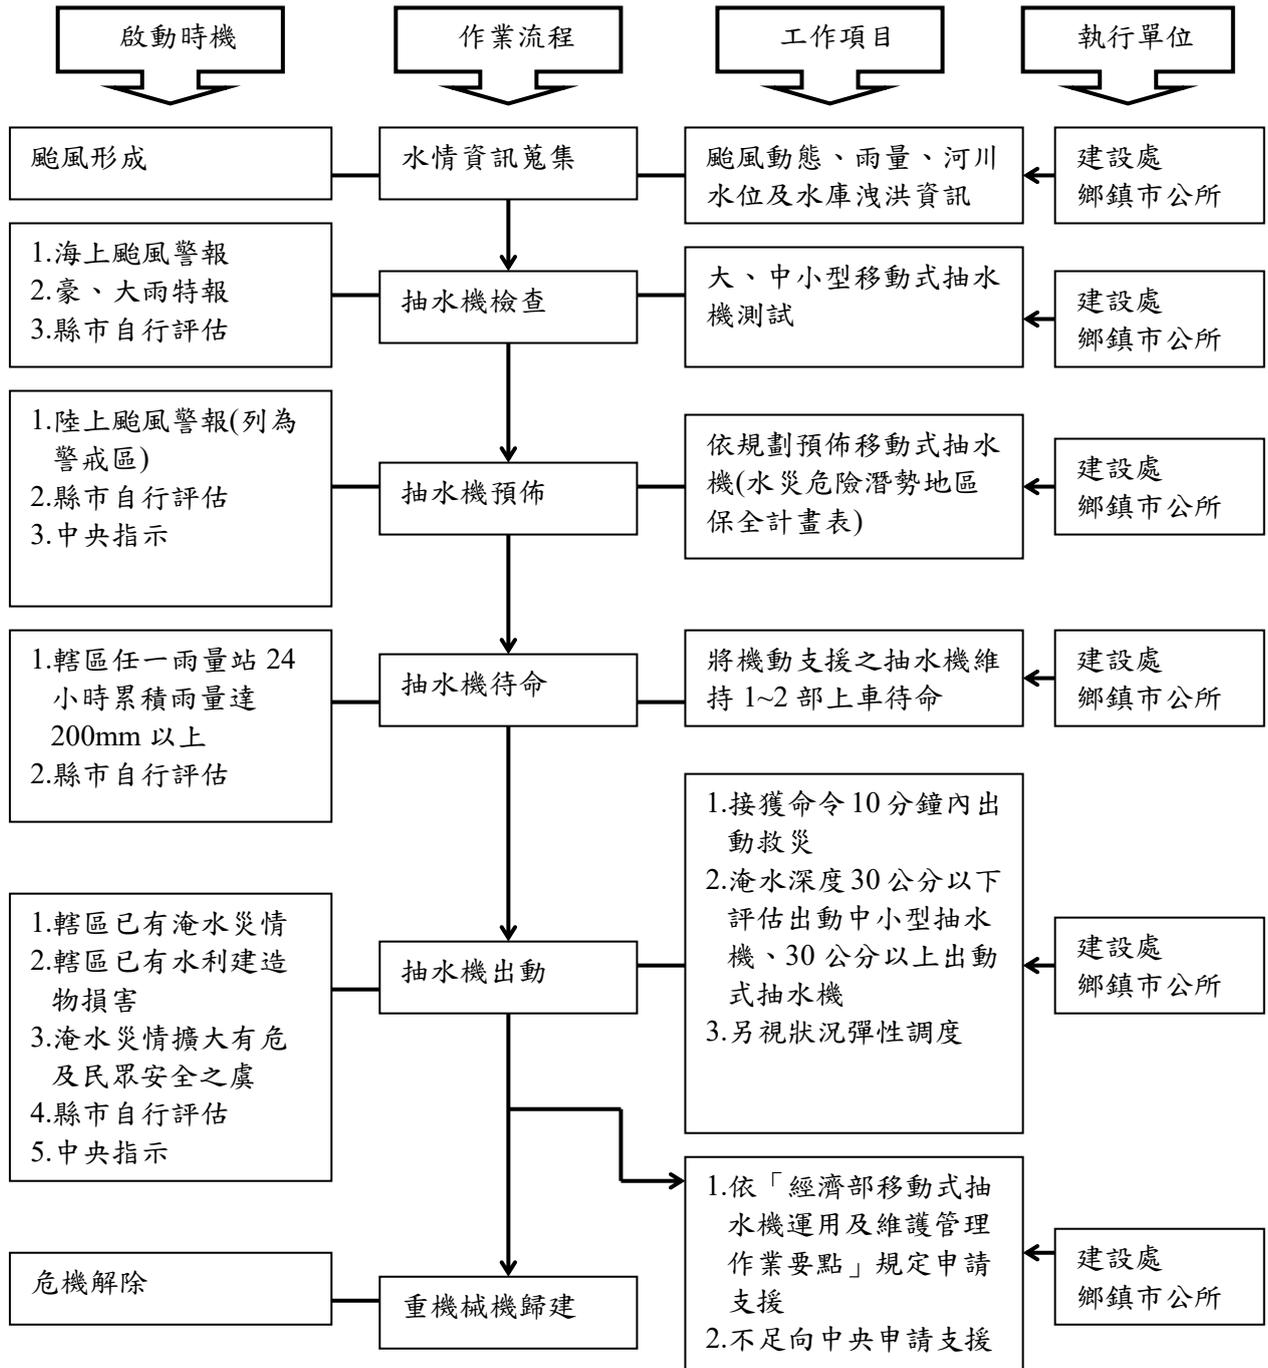


圖 3-3 移動式抽水機運用流程圖

(三) 移動式抽水機能量檢討

花蓮縣評估目前自有及水利署調用至縣市之大型移動式抽水機，經檢討是足以因應近年縣市淹水災區救災抽排水之所需，並具防災應變機動及擬定完整維護保養計畫。

四、疏散撤離作業流程

(一) 疏散撤離作業流程

依水災危險潛勢地區保全計畫表之水災危險潛勢地區、保全戶(人)數及疏散避難場所條件，繪製全縣各鄉(鎮、市)水災危險潛勢地區疏散避難圖(附錄 6)，並依經濟部函頒之「水災危險潛勢地區疏散撤離標準作業程序」擬訂疏散撤離作業流程及資訊傳遞流程(圖 3-4)，俾於水災時有效執行疏散撤離危險地區民眾，減少傷亡。

(二) 保全對象及疏散撤離定義

保全對象係單指水災危險潛勢地區內居民，特別是需支援護送之弱勢族群(如長期病患、獨居老人、行動不便、身心障礙等)或居住地下室者均應確實掌握，必要時應優先協助疏散撤離。

疏散撤離係指居民自住處平面疏散撤離至指定安全避難所、親友家，或垂直疏散至自家或同樓層 2 樓以上之安全處所。

(三) 疏散撤離權責分工

本府災害應變中心下達疏散撤離指示後，由建設處、警察局、消防局、衛生局、民政處、社會處、水利處及工務處等相關局處依權責分工(附錄 9)協助鄉(鎮、市)災害應變中心辦理疏散撤離相關工作，儘速完成水災危險地區內民眾之撤離與後續工作。

五、落實全民自主防災行動，持續推動水患自主防災社區

本府為落實全民自主防災行動，持續編列經費辦理既有水患自主防災社區防災教育訓練及演練，協助社區持續維運並於汛期間發揮自主防災功能，進而達到「先自助後公助」之目標。

本府為結合及增進民力運用，後續擬新成立水患自主防災社區，輔導社區推動自主防災相關工作。

六、健全水情及災情資訊網絡

本府建置水情災情監測與監控設施，強化水災應變功能及健全洪水與淹水預警系統(水位雨量站、水位站及 CCTV 站)功能，掌握水情災情最新資訊，並提供縣(市)內防救災單位、社區及民眾作為防救災之用。

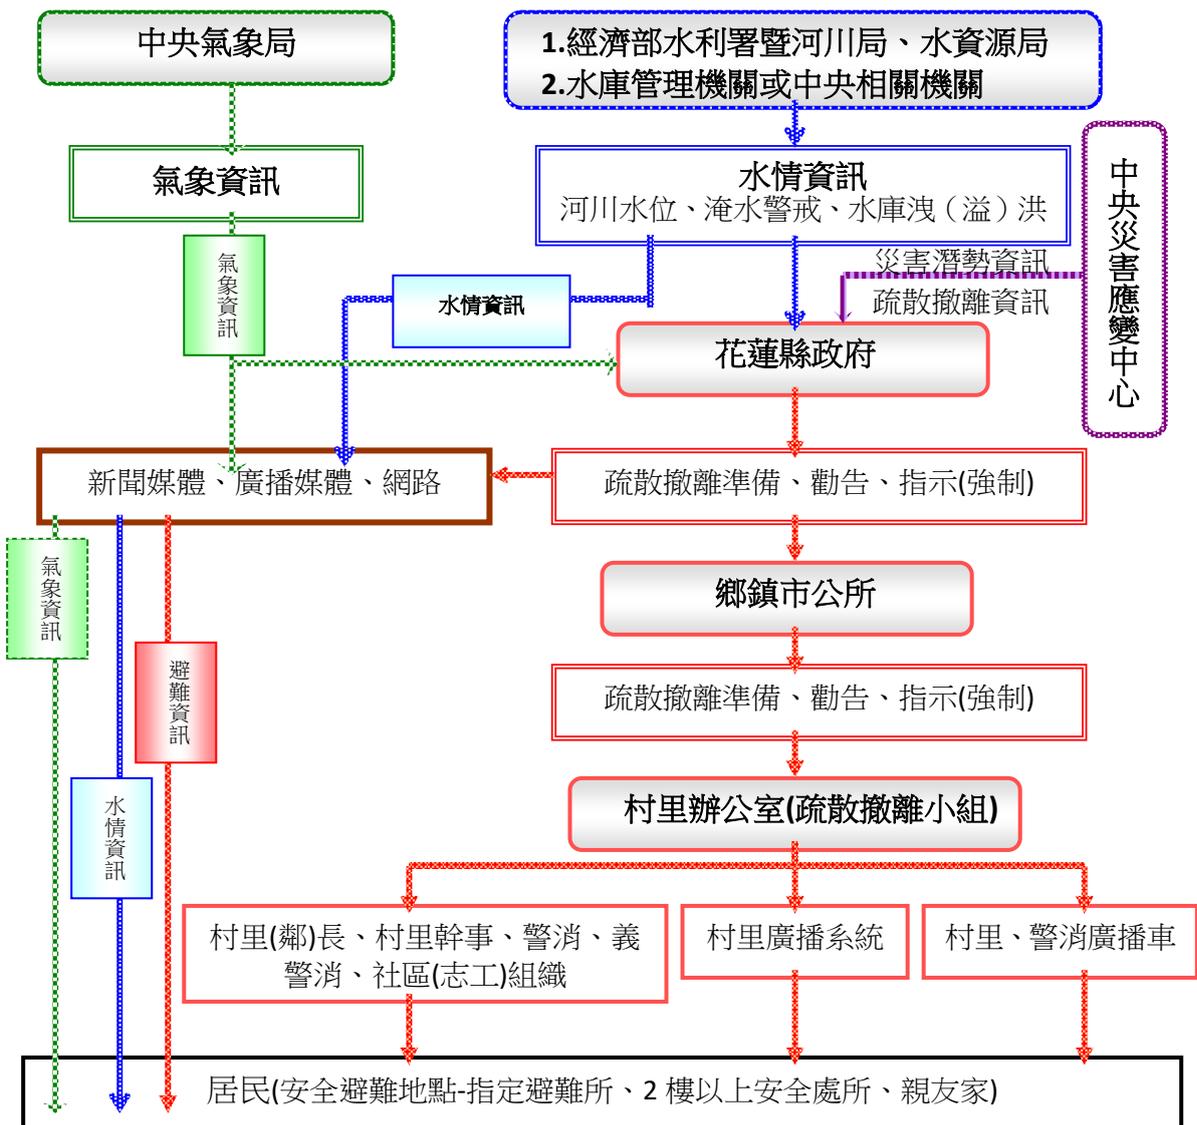


圖 3-4 水災疏散撤離資訊傳遞流程圖

表 3-1 111 年度花蓮縣移動式抽水機預佈表(1/3)

編號	口徑	抽水量 (立方公尺/秒)	引擎號碼	製造號碼	類別	保管單位	存放地點	位置座標(經緯度)		預佈地點	位置座標(經緯度)		聯絡人及電話
								X 座標	Y 座標		X 座標	Y 座標	
九河-01	12英寸	0.3	RG51220U676028E	1081001	大型	第九河川局	花蓮市仁愛街19號	311690.38	2652162.5	化仁海堤-名人99 民宿	311598.153	2650239.295	
九河-02			RG51220U676029E	1081002	大型			南濱路一段和東海 十街口	311272.601	2650336.349			
九河-03			RG51220U676030E	1081003	大型			南濱路一段和南海 七街口	310701.492	2648998.741			
										水利會玉里工作站	283015	2583866	
S001	3英寸	0.016	02302	980417001	小型	花蓮市公所	三仙溪抽水站	312136	2654766	-			
S002			02391	980417002	小型		三仙溪抽水站	312136	2654766	-			
S003			02385	980417003	小型		三仙溪抽水站	312136	2654766	-			
S004			02409	980417004	小型		三仙溪抽水站	312136	2654766	-			
S005			02417	980417005	小型		三仙溪抽水站	312136	2654766	-			
M006	6英寸	0.07	05206671	980423001	中型	三仙溪抽水站	312159	2653281	國光里復興新村	312159	2653281		
M007			09007276	980423002	中型	三仙溪抽水站	312159	2653281	國光里復興新村	312159	2653281		
M008			09007277	980423003	中型	三仙溪抽水站	312159	2653281	國光里復興新村	312159	2653281		
M009			09007278	980423004	中型	三仙溪抽水站	312159	2653281	國光里復興新村	312159	2653281		
M010			09007279	980423005	中型	三仙溪抽水站	312159	2653281	國光里復興新村	312159	2653281		
花蓮縣-01	12英寸	0.3	1238681	040077	大型	國盛抽水站	311788.45	2654155.49	-				
花蓮縣-02			1238682	040078	大型	國盛抽水站	311788.45	2654155.49	-				
S011	3英寸	0.016	02384	980423006	小型	吉安清潔隊	306380	2653480	千歲村-千歲一街 (山下路至千歲小 鎮民宿)	304612.759	2649813.251		
S012			02390	980423007	小型	吉安清潔隊	306380	2653480	慈安村-中華路三 段(民治路至中原 路一段)	309518.641	2653140.976		
M026	6英寸	0.07	09007285	980423011	中型	吉安清潔隊	306380	2653480	南昌村-南埔八街 200巷(吉安火車站 地下道)	309428	2651678		
M028			09007287	980423013	中型	吉安清潔隊	306380	2653480	仁和村/仁安村-海 岸路(南海一街至 南海九街)	310356.383	2650271.134		
花蓮縣-03	12英寸	0.3	1259437	040079	大型	吉安清潔隊	306380	2653480	千歲一街與台九西 路口，潛水深度約 30公分，由北向南 約220公尺	309930.932	2646652.941		
花蓮縣-04			1259440	040080	大型	吉安清潔隊	306380	2653480	千歲二街(台九西 橋至千歲2街307 巷)，潛水深度約 30公分，東西向長 約1250公尺	305736.619	2649026.673		

表 3-1 111 年度花蓮縣移動式抽水機預佈表(2/3)

編號	口徑	抽水量 (立方公尺/秒)	引擎號碼	製造號碼	類別	保管單位	存放地點	位置座標(經緯度)		預佈地點	位置座標(經緯度)		聯絡人及電話
								X 座標	Y 座標		X 座標	Y 座標	
S013	3英吋	0.016	02396	980423008	小型	壽豐鄉公所	壽豐鄉公所	301797	2640770	-			
S014			02397	980423009	小型		壽豐鄉公所	301797	2640770	-			
M015	6英吋	0.07	09007280	980423006	中型		壽豐鄉豐坪垃圾掩埋場	302021	2635126	-			
M016			09007281	980423007	中型		壽豐鄉豐坪垃圾掩埋場	302021	2635126	-			
M017			09007282	980423008	中型		壽豐鄉豐坪垃圾掩埋場	302021	2635126	-			
花蓮縣-06	12英吋	0.3	CD4045C087810	1070806001	大型	鳳林鎮公所	花蓮縣鳳林鎮 光華路124號(中區掩埋場)	299834.321	2629808.738	-			
花蓮縣-07			CD4045C087810	1070806002	大型		花蓮縣鳳林鎮 光華路124號(中區掩埋場)	299834.321	2629808.738	-			
S018	3英吋	0.016	02404	940417010	小型	光復鄉公所	光復鄉清潔隊	294409.46	2619454.5	-			
M019	6英吋	0.07	09007283	980423009	中型		光復鄉清潔隊	294409.46	2619454.5	-			
M020			09007284	980423010	中型		光復鄉清潔隊	294409.46	2619454.5	-			
花蓮縣-05	12英寸	0.3	1362859	040081	大型		光復鄉清潔隊	294409.46	2619454.5	-			
S021	3英吋	0.016	02405	940417011	小型	豐濱鄉公所	豐濱鄉公所	303149.293	261098.329	-			
S022			02411	940417012	小型		豐濱鄉公所	303149.293	261098.329	-			
S023	3英吋	0.016	02416	940417013	小型	瑞穗鄉公所	瑞穗鄉公所	288394	2640770	舞鶴村馬立雲連絡 道路地下道	286376	2596834	
S024			02401	940417014	小型		瑞穗鄉公所	288394	2640770	瑞岡大橋下堤防邊 涵洞	289313	2600202	
S025			02414	940417015	小型		瑞穗鄉公所	288394	2640770	民享路涵洞	288581	2606724	
M027	6英吋	0.07	09007286	980423012	中型		瑞北村資源回收場	288582.34	2605486.89	瑞穗村溫泉部落連 絡道/舊台九線	286864	2597459	
M029			09007288	980423014	中型		瑞北村資源回收場	288582.34	2605486.89	-	-	-	
M030			09007289	980423015	中型		瑞北村資源回收場	288582.34	2605486.89	瑞穗村成功北路地 下道	288444	2597459	
M031			09007290	980423016	中型		瑞北村資源回收場	288582.34	2605486.89	富源村源興路地下 道	288444	2599689	
M032			09007291	980423017	中型	瑞北村資源回收場	288582.34	2605486.89	保安路地下道	288595	2607379		
M033	09007292	980423018	中型	瑞北村資源回收場	288582.34	2605486.89	-	-	-				

表 3-1 111 年度花蓮縣移動式抽水機預佈表(3/3)

編號	口徑	抽水量 (立方公尺/秒)	引擎號碼	製造號碼	類別	保管單位	存放地點	位置座標(經緯度)		預佈地點	位置座標(經緯度)		聯絡人及電話
								X座標	Y座標		X座標	Y座標	
花蓮縣-08	12英寸	0.3		1070806003	大型	玉里鎮公所	花蓮縣玉里鎮長良垃圾衛生掩埋場	283387.953	2577463.739	-			
花蓮縣-09				1070806004	大型		花蓮縣玉里鎮長良垃圾衛生掩埋場	283387.953	2577463.739	-			
M034	6英寸	0.07	09007293	980423019	中型	富里鄉公所	富里鄉公所	275637	2564172	富里鄉公所	275637	2564172	
M036			09007295	980423021	中型			275637	2564172	明里村辦公室(明里村明里37號)	275812	2566438	
M037			09007296	980423022	中型			275637	2564172	東里村辦公室(東里村福安5號)	281227	2573959	
合計	大型抽水機(12台)：第九河川局3台；花蓮縣政府下水道科1台；花蓮市公所1台；吉安鄉公所2台；鳳林鎮公所2台；東里鄉公所1台；玉里鎮公所2台 中型抽水機(21台)：花蓮市公所5台；吉安鄉公所2台；壽豐鄉公所3台；光復鄉公所2台；瑞穗鄉公所6台；富里鄉公所3台 小型抽水機(15台)：花蓮市公所5台；吉安鄉公所2台；壽豐鄉公所2台；光復鄉公所1台；豐濱鄉公所2台；瑞穗鄉公所3台												

第四章、附則

一、教育宣導

本府及鄉(鎮、市)公所適時印製相關宣導資料及圖說，利用各種機會藉由防災教育宣導，教導民眾認識災害、建立正確風險及防災觀念，以提升全民防災意識及緊急應變能力。

二、疏散避難圖看板及疏散路線指示牌製作

本府及鄉(鎮、市)推動將水災疏散避難圖製作成大型看板(如圖 4-1，範例為附錄十)設置於村里內明顯處，另於村落人口聚集處或重要保護標的等沿疏散撤離路線設置指示牌(如圖 4-2)，以達平時宣導、災時引導功能。

三、演練與計畫更新備查

本府及鄉(鎮、市)公所針對本計畫平時加以演練(每年汛期前至少 1 次)，並於災時落實執行。

本府每年定期或不定期(重大水災後)更新水災危險潛勢地區保全計畫內容，以維持資料之正確性及有效性，並於每年汛期前提報經濟部備查。

四、督導鄉(鎮、市)公所擬訂計畫或更新及提報備查

本府每年督導鄉(鎮、市)公所擬訂或更新該轄「水災危險潛勢地區保全計畫」，計畫內容以簡明及實用為原則，並應隨時維持計畫資料之正確性及有效性，同時於每年汛期前提報本府備查，俾使鄉(鎮、市)公所落實水災疏散撤離之命令下達及通報應撤離之村里民眾等相關作業。鄉(鎮、市)「水災危險潛勢地區保全計畫」參考範本格式，如附錄 8。



圖 4-1 水災疏散避難圖相關資訊配置圖



圖 4-2 指示牌製作樣式範例

附 錄






- 附錄 1、花蓮縣淹水潛勢圖
- 附錄 2、花蓮縣易淹水及近 3 年重大淹水地區表
- 附錄 3、高積(淹)水潛勢區防汛熱點位置表
- 附錄 4、花蓮縣防汛器材資源表
- 附錄 5-1、災害通報單
- 附錄 5-2、災情查報處置表
- 附錄 5-3、災情管制表
- 附錄 5-4、水利署移動式抽水機支援申請表
- 附錄 6-1、花蓮縣災情人員與防汛搶險隊員編組表
- 附錄 6-2、河川局移動式抽水機聯絡表
- 附錄 6-3、水災緊急通報資料表
- 附錄 6-4、花蓮縣抽水站位置及管理聯絡人表
- 附錄 7、各鄉鎮市水災疏散避難圖
- 附錄 8、花蓮縣轄內水災避難據點位置表
- 附錄 9、鄉(鎮、市、區)水災危險潛勢地區保全計畫
- 附錄 10、花蓮縣水災災害疏散撤離權責分工表
- 附錄 11、花蓮縣水災應變參考水位站位置及警戒水位表
- 附錄 12-1、經濟部移動式抽水機運用及維護管理作業要點
- 附錄 12-2、經濟部淹水災害通報作業要點
- 附錄 12-3、各級政府災時對疏散撤離之作業分工事項表

附錄 1、花蓮縣淹水潛勢

花蓮縣6小時延時定量降水250毫米淹水潛勢圖



經濟部水利署105年12月製作

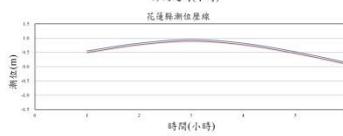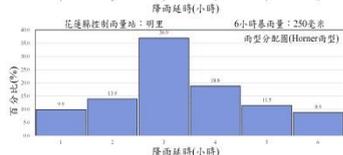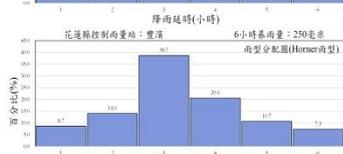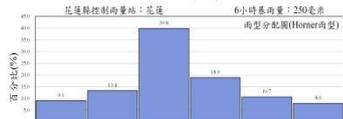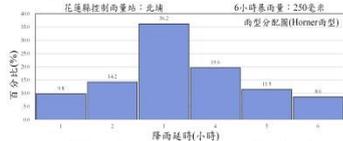

製作條件說明

淹水潛勢圖係基於設計降雨條件及特定年份地形資料下，運用客觀水理模式經數值模擬演算而得。因氣象及水文條件具不確定性，故本圖實無法模擬未來單一極端事件之實際淹水狀況，參考使用時應特別留意此情形。

用途限制：依據「水災潛勢資料公開辦法」辦理。依其規定，淹水潛勢圖僅供防災救災相關業務使用。

淹水模式：SOBEK淹水模式。

水文條件：1. 使用Horner設計降雨雨量型。

2. 使用歷年7-10月大潮平均高低潮水位歷線。

3. 使用民國100年至101年之數值地形。

4. 使用民國95年之土地利用調查資料。

5. 設置實地断面測量之中央管河川、縣市管河川及區域排水系統。對於無測量資料之市區或農業排水路，則依據衛星影像及DEM佈設合理水道断面。


6. 重要水工建造物係採民國105年6月以前完工之資料。

7. 所有防洪排水設施及下水道系統皆無破壞或毀損。

8. 所有防洪排水設施依照既有操作規則進行運作，無操作規則者依內外水位關係運作。

9. 未考慮都市建築物阻礙通水断面情形。

淹水圖例(深度)

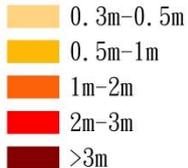

圖例



0 5 10 20 公里
比例尺 1:135,000






執行單位：逢甲大學



花蓮縣6小時延時定量降水350毫米淹水潛勢圖



經濟部水利署105年12月製作

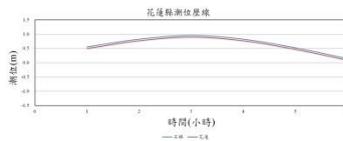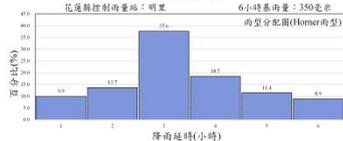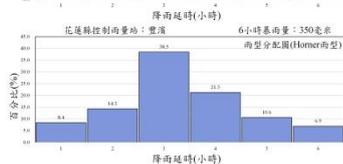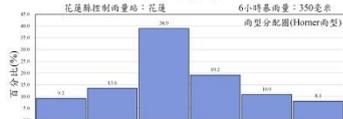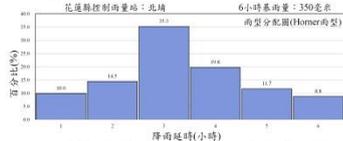

製作條件說明

淹水潛勢圖係基於設計降雨條件及特定年份地形資料下，運用客觀水理模式經數值模擬推演而得。因氣象及水文條件具不確定性，故本圖實無法模擬未來單一極端事件之實際淹水狀況，參考使用時應特別留意此情形。

用途限制：依據「水災潛勢資料公開辦法」辦理。依其規定，淹水潛勢圖僅供防災救災相關業務使用。

淹水模式：SOBEK淹水模式。

水文條件：1. 使用Horner設計降雨雨量。

2. 使用歷年7-10月大潮平均高低潮水位歷線。

3. 使用民國100年至101年之數值地形。

4. 使用民國95年之土地利用調查資料。

5. 設置實地断面測量之中央管河川、縣市管河川及區域排水系統。對於無測量資料之市區或農業排水路，則依據衛星影像及DEM佈設合理水道断面。

6. 重要水工建造物係採民國105年6月以前完工之資料。

假設條件：1. 所有防洪排水設施及下水道系統皆無破壞或毀損。

2. 所有防洪排水設施依照既有操作規則進行運作，無操作規則者依內外水位關係運作。


3. 未考慮都市建築物阻礙通水断面情形。

淹水圖例(深度)

- 0.3m-0.5m
- 0.5m-1m
- 1m-2m
- 2m-3m
- >3m

圖例

- 縣市界
- 鄉鎮市區界
- 台鐵
- 省道
- 河川
- 雨量站


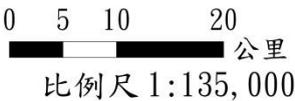


執行單位：逢甲大學

花蓮縣12小時延時定量降水200毫米淹水潛勢圖



經濟部水利署105年12月製作

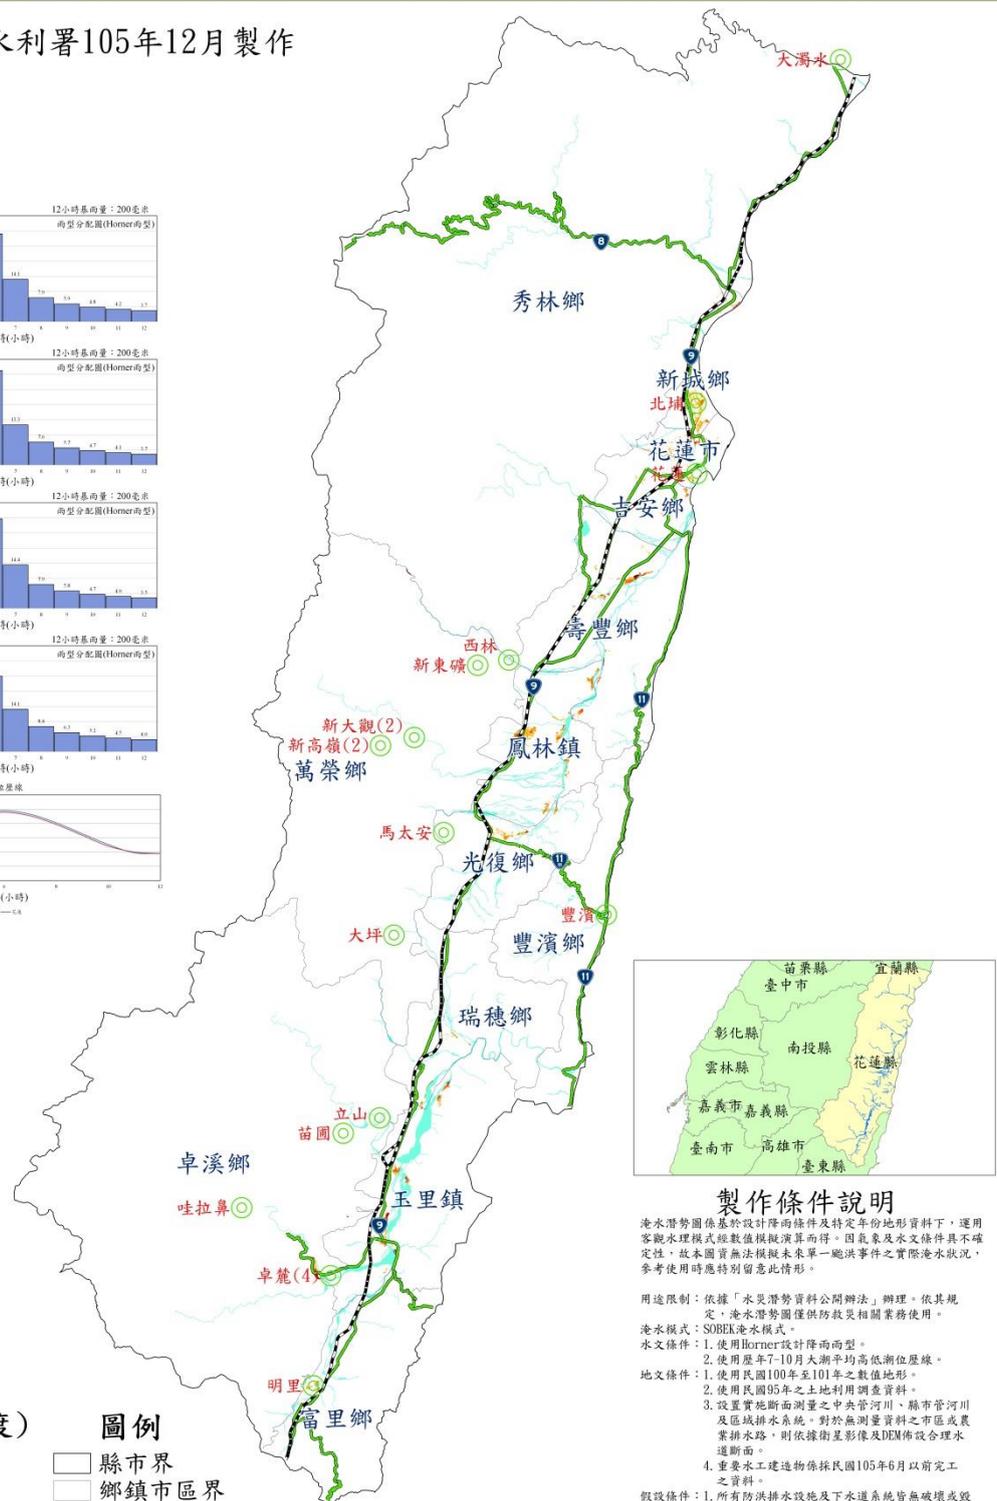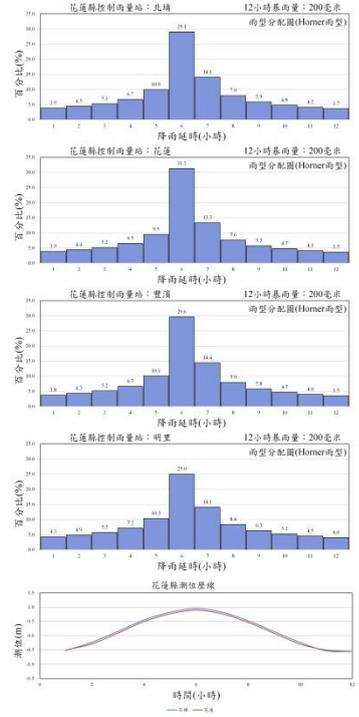

製作條件說明

淹水潛勢圖係基於設計降雨條件及特定年份地形資料下，運用客觀水理模式經數值模擬演算而得。因氣象及水文條件具不確定性，故本圖實無法模擬未來單一極端事件之實際淹水狀況，參考使用時應特別留意此情形。

- 用途限制：依據「水災潛勢資料公開辦法」辦理。依其規定，淹水潛勢圖僅供防災救災相關業務使用。
- 淹水模式：SOBEK淹水模式。
- 水文條件：1. 使用Horner設計降雨而型。
2. 使用歷年7-10月大潮平均高低潮位歷線。
- 地文條件：1. 使用民國100年至101年之數值地形。
2. 使用民國95年之土地利用調查資料。
3. 設置實地断面測量之中央管河川、縣市管河川及區域排水系統，對於無測量資料之市區或農業排水路，則依據衛星影像及DEM佈設合理水道断面。
4. 重要水工建築物係採民國105年6月以前完工之資料。
- 假設條件：1. 所有防洪排水設施及下水道系統皆無破壞或毀損。
2. 所有防洪排水設施依照既有操作規則進行運作，無操作規則者依內外水位關係運作。
3. 未考慮都市建築物阻礙通水断面情形。

淹水圖例(深度)

- 0.3m-0.5m
- 0.5m-1m
- 1m-2m
- 2m-3m
- >3m

圖例

- 縣市界
- 鄉鎮市區界
- 台鐵
- 省道
- 河川
- 雨量站






0 5 10 20 公里
比例尺 1:135,000

執行單位：逢甲大學

花蓮縣12小時延時定量降水300毫米淹水潛勢圖



經濟部水利署105年12月製作

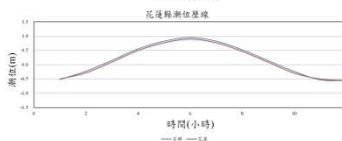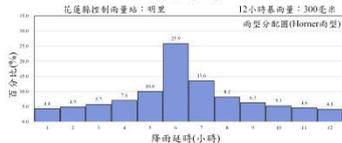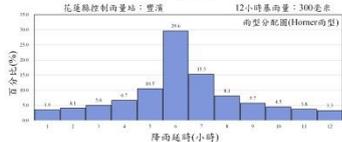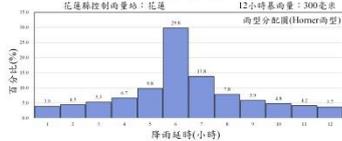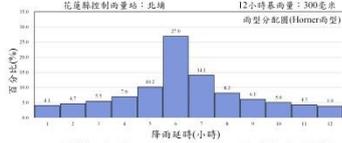

製作條件說明

淹水潛勢圖係基於設計降雨條件及特定年份地形資料下，運用客觀水理模式經數值模擬演算而得。因氣象及水文條件具不確定性，故本圖實無法模擬未來單一極端事件之實際淹水狀況，參考使用時應特別留意此情形。

用途限制：依據「水災潛勢資料公開辦法」辦理。依其規定，淹水潛勢圖僅供防災相關業務使用。

淹水模式：SOBEK淹水模式。

水文條件：1. 使用Horner設計降雨雨量型。
2. 使用歷年7-10月大潮平均高低潮位歷線。

地文條件：1. 使用民國100年至101年之數值地形。
2. 使用民國95年之土地利用調查資料。
3. 設置實地断面測量之中央管河川、縣市管河川及區域排水系統，對於無測量資料之市區或農業排水路，則依據衛星影像及DEM佈設合理水道断面。
4. 重要水工建造物係採民國105年6月以前完工之資料。


假設條件：1. 所有防洪排水設施及下水道系統皆無破壞或毀損。
2. 所有防洪排水設施依照既有操作規則進行運作，無操作規則者依內外水位關係運作。
3. 未考慮都市建築物阻礙通水断面情形。

淹水圖例(深度)

- 0.3m-0.5m
- 0.5m-1m
- 1m-2m
- 2m-3m
- >3m

圖例

- 縣市界
- 鄉鎮市區界
- 台鐵
- 省道
- 河川
- 雨量站


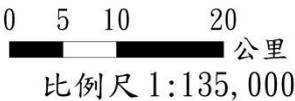


執行單位：逢甲大學

花蓮縣12小時延時定量降水400毫米淹水潛勢圖




經濟部水利署105年12月製作

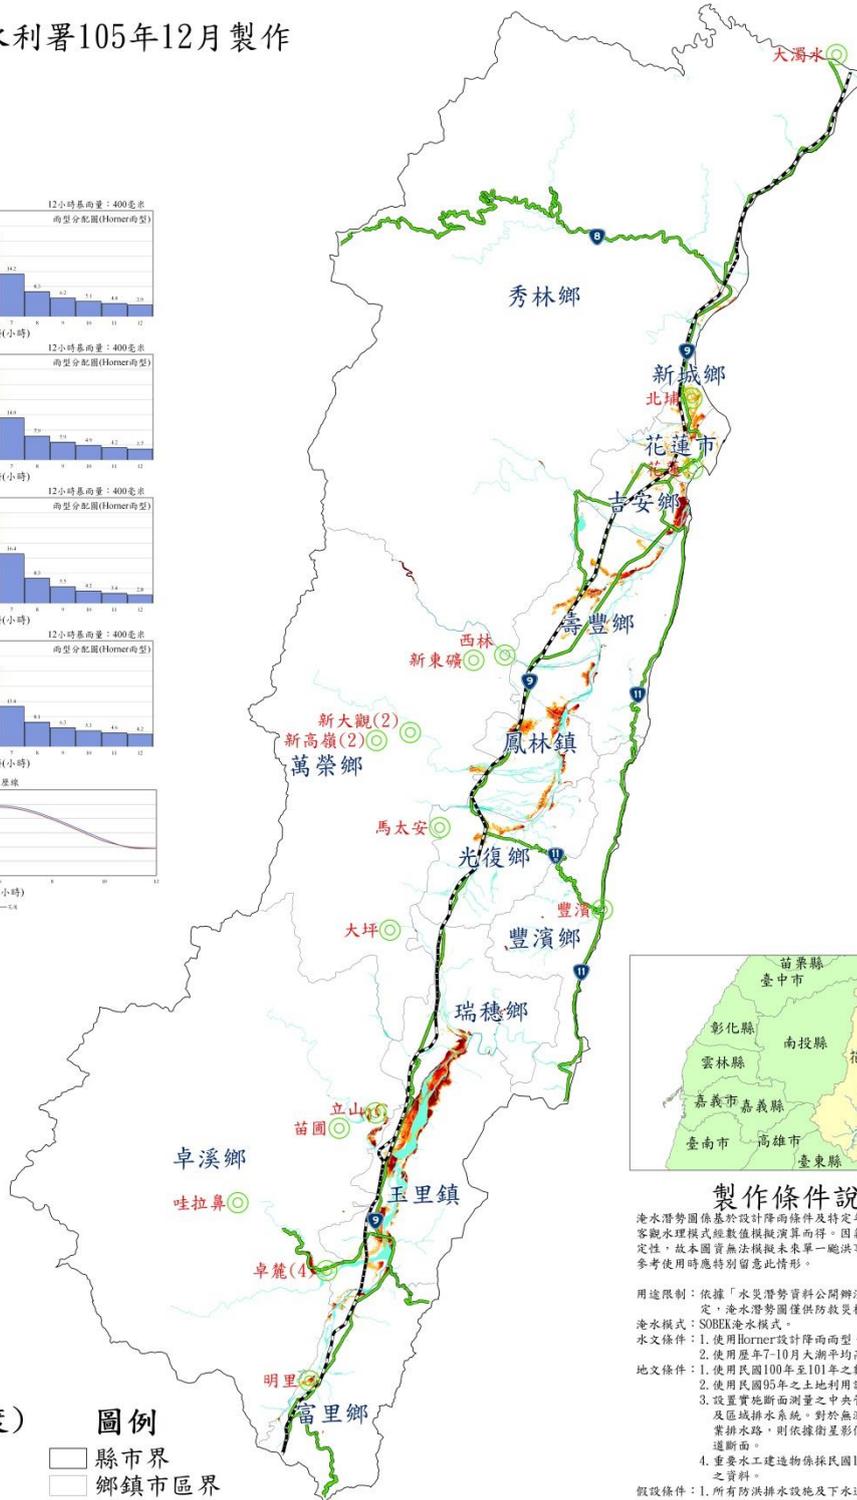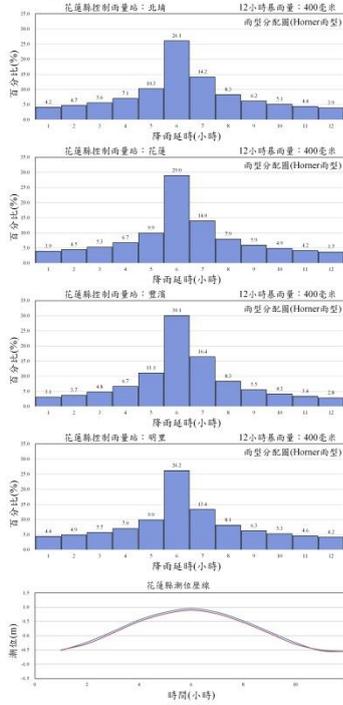

淹水圖例(深度)



圖例

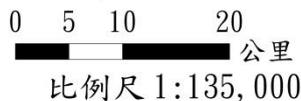

製作條件說明

淹水潛勢圖係基於設計降雨條件及特定年份地形資料下，運用客觀水理模式經數值模擬演算而得。因氣象及水文條件具不確定性，故本圖實無法模擬未來單一極端事件之實際淹水狀況，參考使用時應特別留意此情形。

用途限制：依據「水災潛勢資料公開辦法」辦理。依其規定，淹水潛勢圖僅供防災相關業務使用。

淹水模式：SOBEK淹水模式。

水文條件：1. 使用Hornet設計降雨而型。

2. 使用歷年7-10月大潮平均高低潮位歷線。

3. 使用民國100年至101年之數值地形。

4. 使用民國95年之土地利用調查資料。

5. 設置實地断面測量之中央管河川、縣市管河川及區域排水系統。對於無測量資料之市區或農業排水路，則依據衛星影像及DEM佈設合理水道断面。

6. 重要水工建造物係採民國105年6月以前完工之資料。

7. 所有防洪排水設施及下水道系統皆無破壞或毀損。

8. 所有防洪排水設施依照既有操作規則進行運作，無操作規則者依內外水位關係運作。

9. 未考慮都市建築物阻礙通水断面情形。



執行單位：逢甲大學



花蓮縣24小時延時定量降水350毫米淹水潛勢圖



經濟部水利署105年12月製作

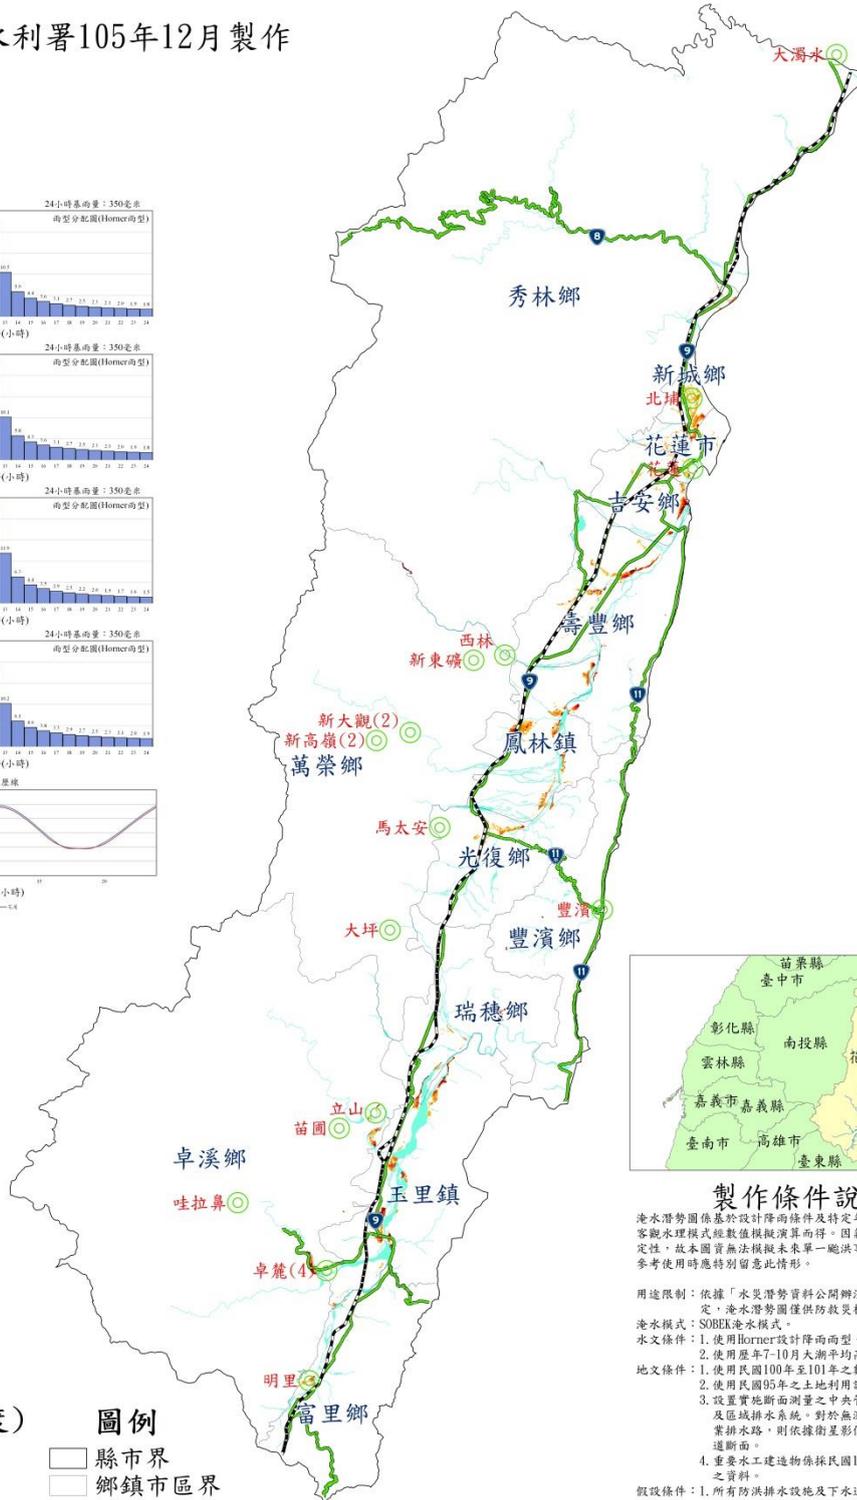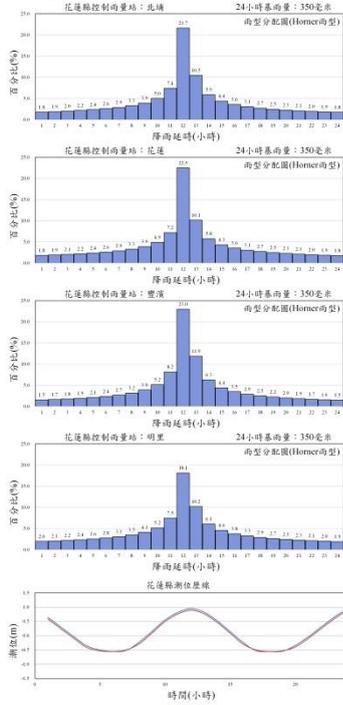

製作條件說明

淹水潛勢圖係基於設計降雨條件及特定年份地形資料下，運用客觀水理模式經數值模擬演算而得。因氣象及水文條件具不確定性，故本圖實無法模擬未來單一極端事件之實際淹水狀況，參考使用時應特別留意此情形。

用途限制：依據「水災潛勢資料公開辦法」辦理。依其規定，淹水潛勢圖僅供防災救災相關業務使用。

淹水模式：SOBEK淹水模式。

水文條件：1. 使用Horner設計降雨雨量型。

2. 使用歷年7-10月大潮平均高低潮水位歷程。

3. 使用民國100年至101年之數值地形。

4. 使用民國95年之土地利用調查資料。

5. 設置實地断面測量之中央管河川、縣市管河川及區域排水系統。對於無測量資料之市區或農業排水路，則依據衛星影像及DEM佈設合理水道断面。


6. 重要水工建造物係採民國105年6月以前完工之資料。

假設條件：1. 所有防洪排水設施及下水道系統皆無破壞或毀損。


2. 所有防洪排水設施依照既有操作規則進行運作，無操作規則者依內外水位關係運作。

3. 未考慮都市建築物阻礙通水断面情形。

淹水圖例(深度)

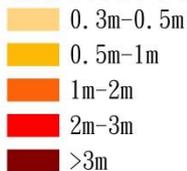

圖例

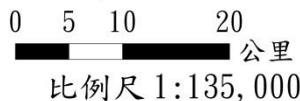



執行單位：逢甲大學



花蓮縣24小時延時定量降水500毫米淹水潛勢圖



經濟部水利署105年12月製作

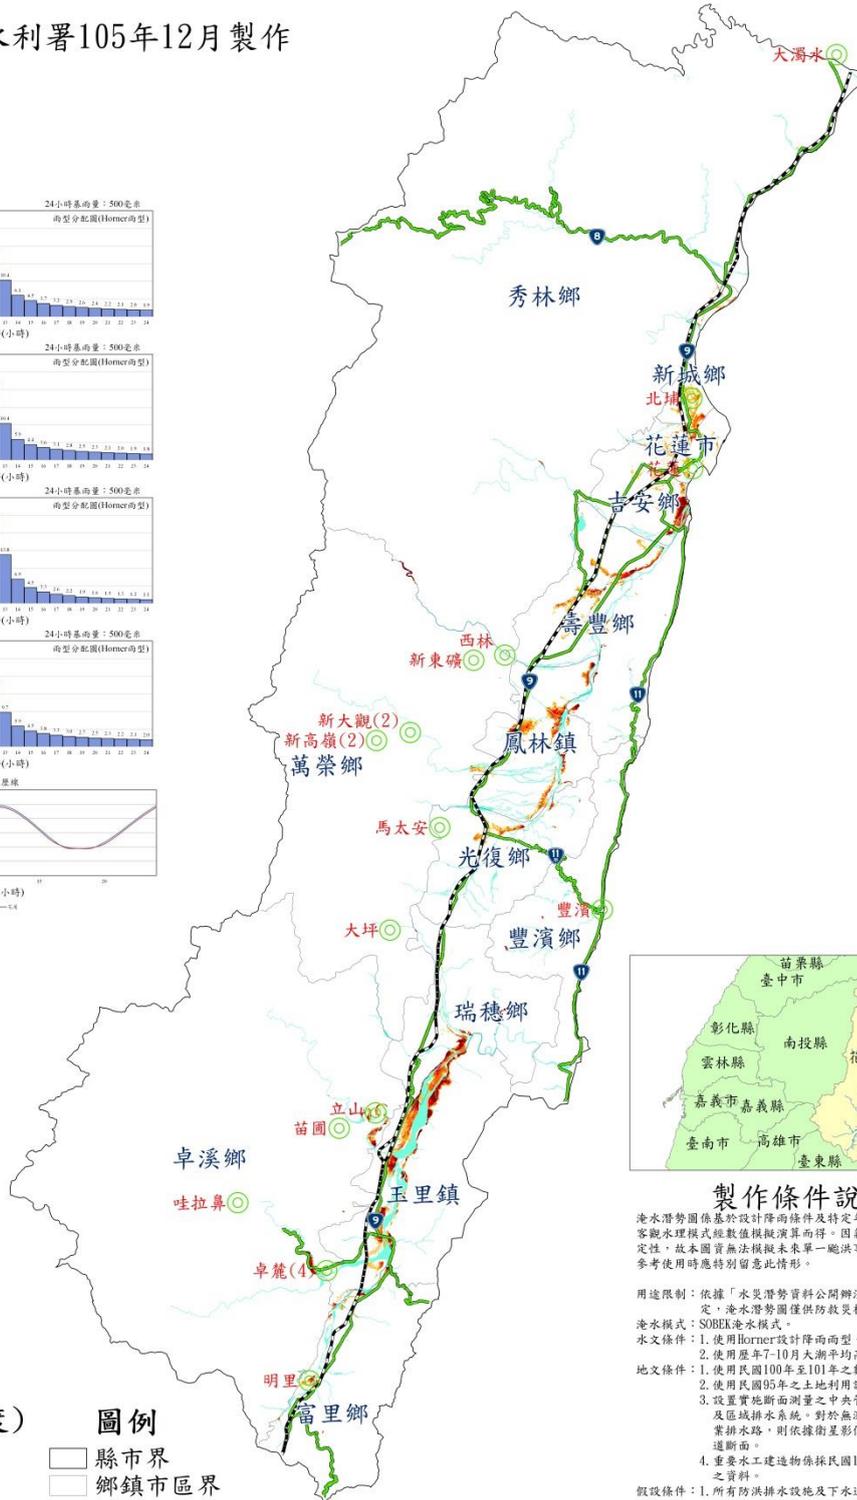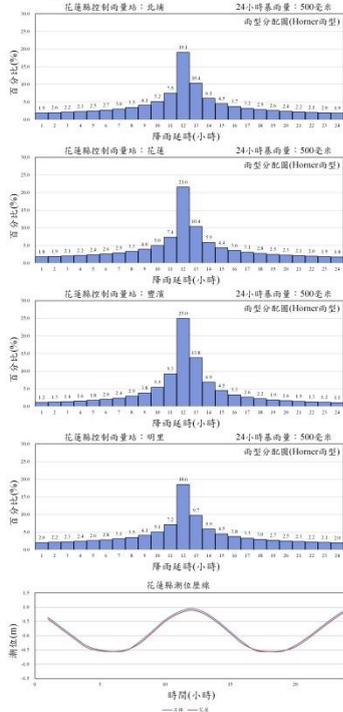

製作條件說明

淹水潛勢圖係基於設計降雨條件及特定年份地形資料下，運用客觀水理模式經數值模擬演算而得。因氣象及水文條件具不確定性，故本圖實無法模擬未來單一極端事件之實際淹水狀況，參考使用時應特別留意此情形。

用途限制：依據「水災潛勢資料公開辦法」辦理。依其規定，淹水潛勢圖僅供防災救災相關業務使用。

淹水模式：SOBEK淹水模式。

水文條件：1. 使用Horner設計降雨雨量。

2. 使用歷年7-10月大潮平均高低潮位歷程。

3. 使用民國100年至101年之數值地形。

4. 設置實地断面測量之中央管河川、縣市管河川及區域排水系統。對於無測量資料之市區或農業排水路，則依據衛星影像及DEM佈設合理水道断面。

5. 重要水工建造物係採民國105年6月以前完工之資料。

假設條件：1. 所有防洪排水設施及下水道系統皆無破壞或毀損。


2. 所有防洪排水設施依照既有操作規則進行運作，無操作規則者依內外水位關係運作。

3. 未考慮都市建築物阻礙過水断面情形。

淹水圖例(深度)



圖例

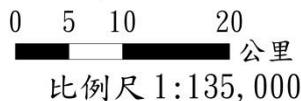



執行單位：逢甲大學



花蓮縣24小時延時定量降水650毫米淹水潛勢圖



經濟部水利署105年12月製作

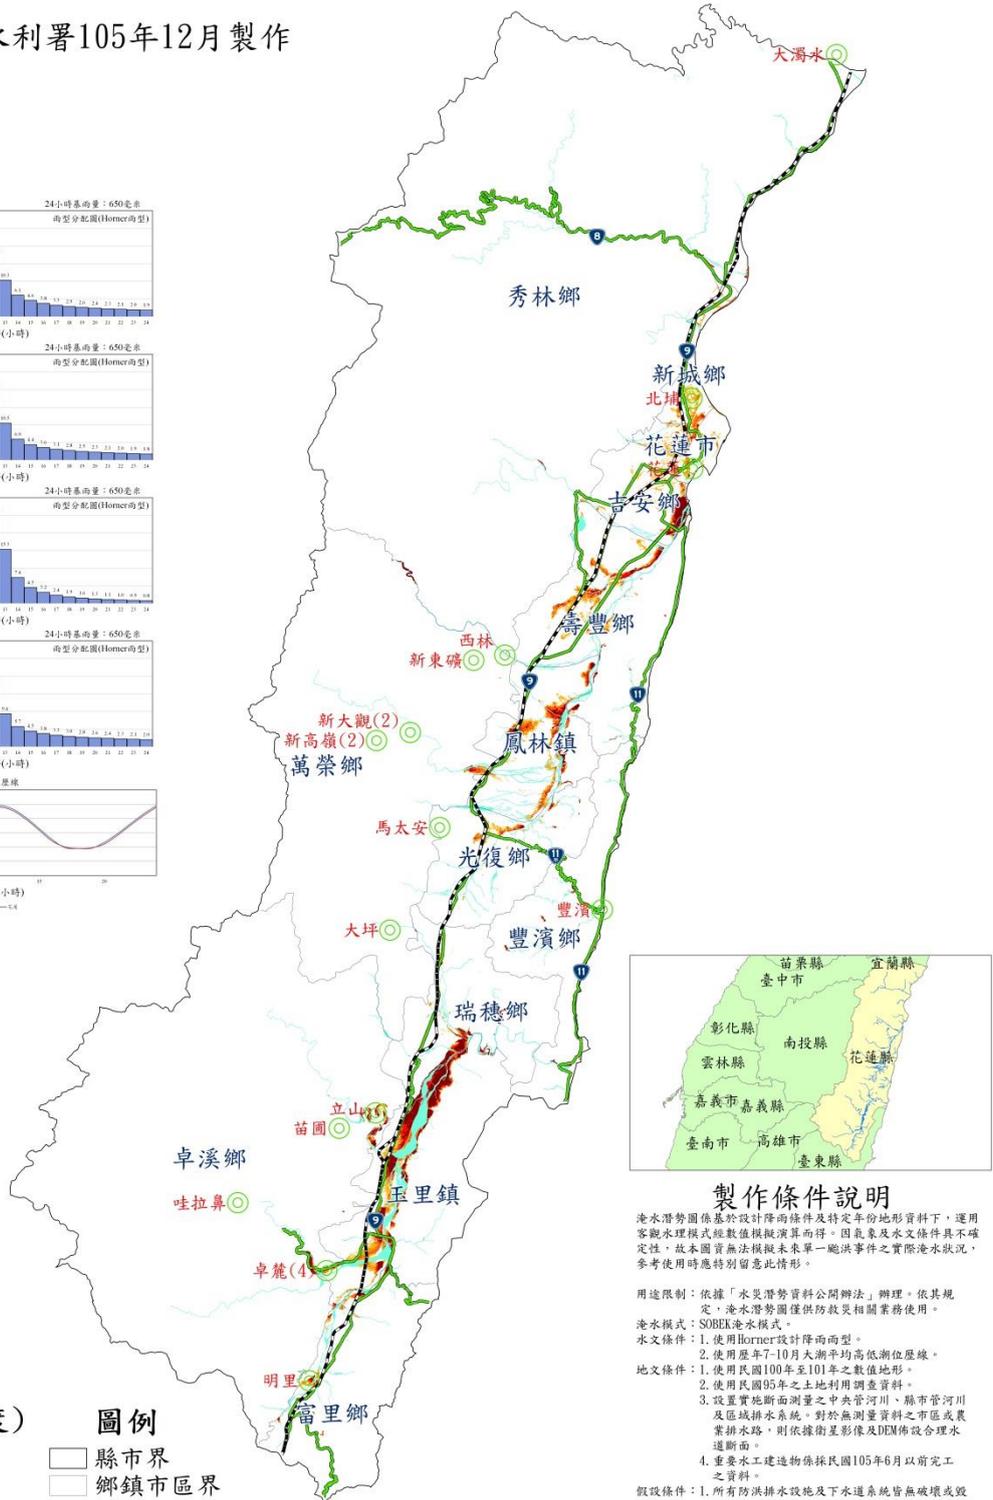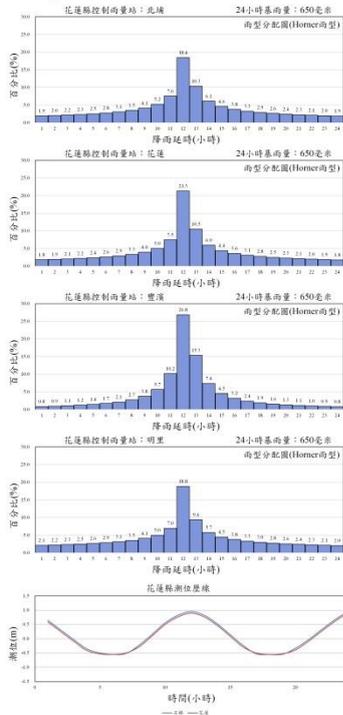

製作條件說明

淹水潛勢圖係基於設計降雨條件及特定年份地形資料下，運用客觀水理模式經數值模擬推演而得。因氣象及水文條件具不確定性，故本圖實無法模擬未來單一極端事件之實際淹水狀況，參考使用時應特別留意此情形。

用途限制：依據「水災潛勢資料公開辦法」辦理。依其規定，淹水潛勢圖僅供防災救災相關業務使用。

淹水模式：SOBEK淹水模式。

水文條件：1. 使用Horner設計降雨雨量。

2. 使用歷年7-10月大潮平均高低潮水位歷程。

3. 使用民國100年至101年之數值地形。

4. 使用民國95年之土地利用調查資料。

5. 設置實地断面測量之中央管河川、縣市管河川及區域排水系統。對於無測量資料之市區或農業排水路，則依據衛星影像及DEM佈設合理水道断面。


6. 重要水工建造物係採民國105年6月以前完工之資料。

7. 所有防洪排水設施及下水道系統皆無破壞或毀損。


8. 所有防洪排水設施依照既有操作規則進行運作，無操作規則者依內外水位關係運作。

9. 未考慮都市建築物阻礙過水断面情形。

淹水圖例(深度)

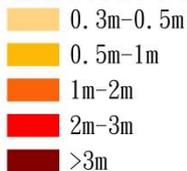

圖例

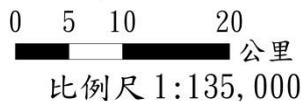

執行單位：逢甲大學



附錄 2、高積(淹)水潛勢區防汛熱點位置表

花蓮縣政府高積(淹)水潛勢區防汛熱點位置表(1/2)

項次	積淹水事件挑選機制(註A)	致災地點敘述				位置中心座標(TWD97)	致災原因(註B)	致災原因說明(含相關權責單位)	預定緊急對策(註C)	致災之24小時累積降雨量	*潛勢圖資(Google Earth)	公所函復公文或說明	現勘初步情形或建議處理對策	處理對策
		鄉(鎮、市)	村(里)	發生時間(颱風、豪雨名稱)	淹水情勢敘述(淹水深度、街道範圍)									
1		吉安鄉	勝安村	105年9月馬勒卡颱風	中央路三段(民治路至中原路一段),淹水深度約30公分,南北向長約150公尺	X:309518.641 Y:2653140.976	BDE	時雨量過大,排水斷面不足	AEF		吉安鄉圖號1	110/1/28吉安鄉建字第1100001764號函	花蓮縣政府下水道尚未建置完成,短延時強降雨易積淹,建請吉安鄉公所預佈中小型抽水機。	清除埋管垃圾。
2		吉安鄉	千城村	105年9月馬勒卡颱風	千城一街與台九丙路口,淹水深度約30公分,南北向長約220公尺	X:305777 Y:2649336	BD	時雨量過大,排水斷面不足	AC		吉安鄉圖號2	【維持原防汛熱點】	工程已改善完妥,仍建請公所持續監控。	
3		吉安鄉	千城村	105年9月梅姬颱風	千城二街(台九丙線至千城2街307巷),淹水深度約30公分,東西向長約1250公尺	X:305736.619 Y:2649026.673	BD	時雨量過大,排水斷面不足	AC		吉安鄉圖號3	110/2/19吉安公所電話更正將原【第1項(華城六街與台11丙線路口)及第6項(名人99飯店至歆海民宿前)】刪除	工程已改善完妥,仍建請公所持續監控。	
4		吉安鄉	千城村	1061013水災	千城一街(山下路至千城小鎮民宿),淹水深度約30公分,東西向長約400公尺	X:304612.759 Y:2649813.251	BD	時雨量過大,排水斷面不足	AC		吉安鄉圖號4		工程已改善完妥,仍建請公所持續監控。	
5		新城鄉	康樂村	106年7月尼莎颱風	大同街及大漢街路口,淹水深度約50公分、東西向長約260公尺,南北向長約320公尺。	X:311703.02 Y:2659968.03	AD	地勢低窪,時雨量過大排水不良	AJ		新城鄉圖號1	110.2.1新鄉建字第1100001221號函【無須更新】	該地區已完成道路排水溝,惟強降雨及農田水利會之水門未關,造成漫淹情形,建請公所於汛期間加強與農田水利會之橫向聯繫。	請公所協調水利會注意水門啟閉。
6		新城鄉	嘉里村	108年9月米塔颱風	北埔路及光復路口,淹水深度約30公分、南北向長約350公尺、寬約5公尺	X:311885.16 Y:2657627.63	AD	地勢低窪,時雨量過大排水不良	AH		新城鄉圖號2		因強降雨致道路排水無法有效宣洩,建議台九線公路主管機關列入改善計畫。	
7		光復鄉	大華村	0613豪雨	環山道路,瑪布隆農場旁道路	X:292303.170 Y:2618383.991	D	排水流量過大淹過路面	ACF		光復鄉圖號1	110/1/25光鄉建字第1100001084號函【無更新】	屬山區地勢低窪處,建請公所加強監控,並提前預警。	
8		光復鄉	大進村	尼莎颱風	大進街1巷2號宅旁,路面積水深度約40cm	X:293679.951 Y:261679.041	D	地勢低窪,時雨量過大排水不良	ACF		光復鄉圖號2		該區域低窪且地下水位甚高,強降雨排水不及造成漫淹,建請縣府協助公所辦理整體規劃改善。	
9		壽豐鄉	志學村	105年09月28日豪大雨	省道台9線往志學村路內鐵路箱涵,淹水深度約80公分、東西向長約30公尺。	X:303827.239 Y:2644629.622	D	鐵路箱涵地勢低窪,時雨量過大排水不良	BH		壽豐鄉圖號1	110/1/29壽鄉建字第1100001372號函【更正路名】	鐵路箱涵地勢低窪,強降雨無排水系統,建請公所積極與鐵路局預計辦理鐵路將拓時納入排水改善作業,汛期前設置自動淹水改測器,以利即時警戒。	鐵路局拓寬時請縣府協助公所與鐵路局溝通、設置建議自動偵測器,通報時拉封鎖線放交通錐。
10		花蓮市	國盛里	107年10月海棠颱風	三仙溪上游中段颱風及大雨時,因未設置混凝土護堤(現況為土堤),常暴漲淹沒二側農田,農田淹水深度約為20公分。	X:23.997934 Y:121.609168	ABD	地勢較為低窪,現有土溝渠橫功效不佳及通水斷面不足,時雨量過大排水不及流量。	ACF		花蓮市圖號1		該區域淹水情事因地因素工程無法施作,建請公所縣府協助公所整體規劃三仙溪與美崙溪,作為中、長程改善方案。	將三仙溪源頭全導入抽水站、申請擋板、封路。
11		花蓮市	國盛里	107年10月海棠颱風	三仙溪下游中段颱風及大雨時,因未設置混凝土護堤(現況為土堤),常暴漲淹沒二側農田,農田淹水深度約為25公分。	X:23.994615 Y:121.609606	ABD	地勢較為低窪,現有土溝渠橫功效不佳及通水斷面不足,時雨量過大排水不及流量。	ACF		花蓮市圖號2	110/1/22花市建字第1100002192號函【無增加更新及積淹水地點】	建請公所縣府協助公所整體規劃三仙溪與美崙溪,作為中、長程改善方案。	將三仙溪源頭全導入抽水站、申請擋板、封路。
12		花蓮市	國強里	107年10月海棠颱風	國強里真善美社區聯外道路(銜接豐村路),因現況無設置道路溝渠,颱風或大雨時,長淹沒道路及住家,淹水深度最高達約100公分。	X:24.005545 Y:121.596461	AD	地勢較為低窪,區域野溪及農田排水流經排放,現無溝渠協助排水	AF		花蓮市圖號3		地下水位高,排水系統無法發揮功效,縣政府已提報前瞻基礎建設水安全計畫向下提報工程,建請縣府儘速辦理,並惠請公所汛期提前預警加強監控。	縣政府要做護岸加寬河道,逐年改善中,將提報水安全前瞻計畫。

花蓮縣政府高積(淹)水潛勢區防汛熱點位置表(2/2)

13	秀林鄉	景美村	106年9月尼莎颱風	景美村加灣社區17-11號旁，淹水深度約50公分、東西向長約250公尺。	X: 24.077347 Y: 121.605221	AB	地勢低窪，山區野溪集中排放，現無溝渠協助排水	A	秀林鄉圖號1	110.2.8秀鄉建字第1100001895號函【尚無更新】	107年已由公所完成簡易改善設施，排水溝及擋土設施，建請公所加強監控，並提前預警。	請水土保持局花蓮分局與公所共同協調坡地排水改善問題。
14	秀林鄉	景美村	106年9月尼莎颱風 108年9月米塔颱風	景美村加灣社區多功能集會所往景美火車站方向現有溝渠	X: 24.090817 Y: 121.610598	ABD	地勢較鐵路低窪，現有溝渠橫越鐵軌之通水斷面不足，時雨量不及排水	ADH	秀林鄉圖號2		鐵路箱涵底高程較排水溝高，箱涵末端無法排水，短延時強降雨易溢淹，建請公所整體規劃加灣地區排水，以有效改善。	請鐵路局與公所共同協調排水改善問題。
15	瑞穗鄉	瑞穗村	106年10月豪雨	颱風或豪大雨時，及時排水不易，淹水深度約20公分。	X: 287798.705 Y: 2599505.818	AD	地勢低窪，時雨量過大排水不良	ABF	瑞穗鄉圖號1	110/1/20瑞鄉建設字第1100001187號函	建請公所建置自動淹水感測器，提前預警，並以預佈抽水機因應。	預佈抽水機，阻絕水流，公所申請智慧淹水感測與抽水機。
16	瑞穗鄉	瑞祥村	106年10月豪雨	颱風或豪大雨時，因地勢低窪，淹水深度約30公分。	X: 286046.983 Y: 2597640.708	AD	地勢低窪，時雨量過大排水不良	AFEH	瑞穗鄉圖號2	【無須更新防汛熱點】	鐵路涵洞未設抽水機，水無法排出，建請公所建置自動淹水感測器，提前預警，並以預佈抽水機因應。	請鐵路局及公所共同研議處理方案。
17	玉里鎮	大禹里	106年10月豪雨	酸柑溪左岸大禹里酸柑57號，淹水深度約50公分、東西向長約100公尺。	X: 23.362207 Y: 121.324926	AD	地勢低窪，時雨量過大排水不良	AFH	玉里鎮圖號1		山區排水因溝渠漸窄，遇降雨溢淹至道路，縣府已於107年協助完成排水溝工程改善，建請公所積極洽交通部公路局於花3道路拓建時併增設箱涵。	本案已列入「前瞻基礎建設計畫-水環境建設-水與安全-縣市管河川及區域排水整體改善計畫」第3批次治理規劃及檢討工作-「花蓮縣管區域排水酸柑排水(含大禹排水)治理規劃暨治理計畫」審查辦理中。
18	玉里鎮	大禹里	106年10月豪雨	大禹火車站旁15鄰 大禹里大雨排水溝，淹水深度約50公分、東西向長約100公尺。	X: 23.380467 Y: 121.327263	AD	地勢低窪，時雨量過大排水不良	AE	玉里鎮圖號2		農田、道路旁排水無法透過鐵路箱涵，且鐵路陸堤阻擋水流，使水溢至道路，建請公所辦理整體改善計畫，汛期間以抽水機因應。	
	豐濱鄉									110/1/25豐鄉建字第1100001113號函【無淹水事件】		
	萬榮鄉									110/1/27萬鄉建字第1100001270號函【近3年無淹水事件】		
	卓溪鄉									110/3/9卓鄉建字第1100001188號函【無淹水事件】		
	鳳林鎮									110/1/22鳳鎮建字第1100000984號函【改善工程完竣後無再發生嚴重積淹水，建議解除防汛熱點】		
	富里鄉									110/1/21富鄉建字第1100001090號函【項次7於近2年無積淹水，建請解除列管】		
(A)挑選機制				(B)致災原因				(C)緊急對策				
(A)都市或村莊淹水潛勢模擬0.5公尺，且面積達1公頃以上(1分)。 (B)歷年淹水調查0.3公尺以上(1分)。 (C)emic通報0.3公尺以上(1分)。 (D)其他(需備註說明)(0分)。				(A)地勢低窪(地層下陷區、易淹水地區、地下室)。 (B)排水能力不足(斷面不足、淤積嚴重或未施設排水設施)。 (C)受外水位高漲頂拖或受閘門啟閉操控影響。 (D)降雨量超出排水系統設計容量。 (E)施工中案件周邊。 (F)堤防高度不足(易溢堤)或強度不足(易受損)。 (G)其他(需備註說明)。				(A)加強巡防及通報處置。 (B)洪水預警報及通報處置。 (C)備妥搶險工法(防汛塊、塊石、太空包、砂包、蛇籠、貨櫃)及進行搶險措施。 (D)河道阻塞緊急疏通。 (E)備妥移動式抽水機及淹水抽排。 (F)實施管制及警戒。 (G)疏散搬離。 (H)通知交通單位應變(封橋封路)。 (I)啟動自主防災社區協助監看及通報。 (J)加強水閘門管控。 (K)其他(需備註說明)。				
*更新日期之資料為追朔前三年內所發生積淹水事件。												
圖資請下載Google Earth軟體以(多邊型功能)繪製潛勢地區圖資，並以.kmz格式一併提供檔案(檔案名稱範例：圖號1-花蓮市國光里復興新村-積水.kmz、或圖號1-花蓮市國光里○○部落-淹水.kmz)。												

附錄 3、花蓮縣防汛器材資源表

附錄 3、花蓮縣防汛器材資源表

一、吊車								
車號	保管單位	資源所在鄉鎮	數量	噸數	器材描述	可載貨物淨重	吊重	種類
172-QB	花蓮市清潔隊	花蓮市	1	10.4T		4T	1T	
751-RA	花蓮市工程隊	花蓮市	1	8T		3T	3T	吊卡車
S7-648	台灣自來水公司第九區管理處總務室	花蓮市	1	15		6.5	3	吊卡車
QV-371	台灣自來水公司第九區管理處總務室	花蓮市	1	8.8		8.8	3	吊卡車
BR-697	台電花蓮區營業處	花蓮市	1	5			5	
335-BL	台電花蓮區營業處	花蓮市	1	5			5	
479-BF	台電花蓮區營業處	花蓮市	1	5			5	
	花蓮縣豐濱鄉公所	豐濱鄉						
QT-759	公路總局第四區養護工程處	花蓮市	1	15T		15T	5T	吊卡車
RK-450	花蓮縣玉里鎮(開口契約)	玉里鎮	1	45			30	吊車(起重機)
QV-435	吉安鄉公所清潔隊	吉安鄉公所	1	10			1噸	輪胎式

二、卡車

表單的 頂端 車號	保管單位	資源所 在鄉鎮	數 量	噸 數	器材 描述	載重	動力 來源
QV-371	台灣自來水公司第九區管理處總 務室	花蓮市	1	8.6		3.4	汽油
QV-373	台灣自來水公司第九區管理處總 務室	花蓮市	1	10.4		5.8	汽油
S7-648	台灣自來水公司第九區管理處總 務室	花蓮市	1	15		6.5	汽油
5F-869	台灣自來水公司第九區管理處花 蓮給水廠	花蓮市	1	8		3.6	汽油
5F-867	台灣自來水公司第九區管理處花 蓮給水廠	花蓮市	1	8		3.6	汽油
Q3-820	台灣自來水公司第九區管理處鳳 林營運所	鳳林鎮	1	8.7		3.1	汽油
Q3-819	台灣自來水公司第九區管理處鳳 林營運所	鳳林鎮	1	8.7		3.1	汽油
Q3-698	台灣自來水公司第九區管理處玉 里營運所	玉里鎮	1	8		3.98	汽油
5F-868	台灣自來水公司第九區管理處玉 里營運所	玉里鎮	1	8		3.98	汽油
Q4-7982	台灣自來水公司第九區管理處玉 里營運所	玉里鎮	1	3.5		2.3	汽油
SN-368	台電花蓮區營業處	花蓮市	1	5			
	花蓮縣豐濱鄉	豐濱鄉					
588-TX	新城鄉公所清潔隊	新城鄉	1	6.5	資源 回收 車		
552-TX	新城鄉公所清潔隊	新城鄉	1	6.5	資源 回收 車		
8U-455	公路總局第四區養護工程處	花蓮市	1	6.5T		4.28T	柴油 引擎
QV-236	花蓮縣壽豐鄉公所	壽豐鄉	1	10.5		6噸	
188-SM	花蓮縣玉里鎮	玉里鎮	1	21			
851-BH	吉安鄉公所清潔隊	吉安鄉	1		運輸 載具		汽油

三、挖土機						
車號	保管單位	履帶式 或輪胎式	資源 所在 鄉鎮	數量	噸數	器材描述
	台灣自來水公司第九區管理處 花蓮給水廠	履帶式	花蓮市	1	1	
	台灣自來水公司第九區管理處 鳳林營運所	履帶式	鳳林鎮	1	1	
	台灣自來水公司第九區管理處 玉里營運所	履帶式	玉里鎮	1	1	
	台電花蓮區營業處	履帶式	花蓮市	1	小型	
	花蓮縣豐濱鄉公所	履帶式	豐濱鄉	1	13.35	型號 SK135SR
	花蓮縣光復鄉清潔隊	輪胎式	光復鄉	1		
	花蓮縣新城鄉清潔隊	履帶式	新城鄉	1	200型	怪手
	花蓮縣新城鄉清潔隊	履帶式	新城鄉	1		堆土機
	花蓮縣新城鄉清潔隊	輪胎式	新城鄉	1		小山貓
TL-2911	公路總局第四區養護工程處	輪胎式	花蓮市	1	14t	
SK-200V1	花蓮縣壽豐鄉公所	履帶式	壽豐鄉	2	200	
	花蓮縣玉里鎮(開口契約)	履帶式	玉里鎮	5	30型*1 60型*1	200型*2 120型*1
	花蓮縣玉里鎮(開口契約)	履帶式	玉里鎮	1		200*1
	花蓮縣玉里鎮(開口契約)	履帶式	玉里鎮	1		30*1
	花蓮縣玉里鎮(開口契約)	履帶式	玉里鎮	1		200型*2
	花蓮縣玉里鎮(開口契約)	履帶式	玉里鎮	1		200型*2
	吉安鄉公所清潔隊		吉安鄉	3	135/200HP 馬力	

四、砂包						
保管單位	規格	資源所在鄉鎮	器材描述	水系	河川/海岸	數量
經濟部水利署第九河川局		花蓮市				2000
經濟部水利署第九河川局		花蓮市	太空包			300
玉里鎮公所		玉里鎮-源城防汛倉庫	太空包	秀姑巒溪		58
玉里鎮公所		玉里鎮	小麻袋	秀姑巒溪		500
玉里鎮公所		玉里鎮	圓鍬	秀姑巒溪		40
瑞穗鄉公所	20KG 裝	瑞穗鄉	尼龍			100

五、防汛塊							
保管單位	資源所在鄉鎮	器材描述	品名或型式	噸數	水系	河川/海岸	數量
花蓮縣政府	花蓮市	防汛塊		2 T	美崙溪	佐倉一號堤防	628
花蓮縣政府	花蓮市	防汛塊		5 T	美崙溪	佐倉一、二號堤防	489
花蓮縣政府	秀林鄉	防汛塊	三腳鼎塊	5 T	立霧溪	立霧溪右岸堤防	100
花蓮縣政府	豐濱鄉	防汛塊		2 T、5 T	豐濱溪	二號橋上游	100、160
花蓮縣政府	新城鄉	防汛塊	2T 元鼎塊 5T 元鼎塊	2T、5T	三棧溪		200、150

六、發電機									
保管單位	動力來源	資源所在鄉鎮	數量	器材描述	發電量	電壓	轉速	是否附有車輪及腳架	是否需車輛拖曳
花蓮市公所工程隊	汽油	花蓮市	3台	小型	30A	110V/220V		否	否
花蓮縣吉安鄉公所清潔隊	汽油	花蓮市	2台	輪式	30A	110V/220V		否	否
台灣自來水公司第九區管理處 娑婆礁淨水廠	柴油	花蓮市	1		200	200V		否	否
台灣自來水公司第九區管理處 南華取水站	柴油	吉安鄉	1		100	200V		是	是
台灣自來水公司第九區管理處 荖溪淨水廠	柴油	壽豐鄉	1		80	200V		否	否
台灣自來水公司第九區管理處 池南淨水廠	柴油	壽豐鄉	1		50	200V		否	否
台灣自來水公司第九區管理處 水璉淨水廠	柴油	壽豐鄉	1		100	200V		否	否
台灣自來水公司第九區管理處 萬榮淨水廠	柴油	萬榮鄉	1		100	200V		是	是
台灣自來水公司第九區管理處 光復淨水廠	柴油	光復鄉	1		30	200V		否	否
台灣自來水公司第九區管理處 富源淨水廠	柴油	瑞穗鄉	1		15	200V		否	否
台灣自來水公司第九區管理處 港口淨水廠	柴油	豐濱鄉	1		80	200V		否	否
台灣自來水公司第九區管理處 玉里淨水廠	柴油	玉里鎮	1		100	200V		否	否
台灣自來水公司第九區管理處 客城淨水廠	柴油	玉里鎮	1		50	200V		是	是
台灣自來水公司第九區管理處 明里淨水廠	柴油	富里鄉	1		50	200V		否	否
台灣自來水公司第九區管理處 東里淨水廠	柴油	富里鄉	1		150	200V		否	否

六、發電機									
保管單位	動力來源	資源所在鄉鎮	數量	器材描述	發電量	電壓	轉速	是否附有車輪及腳架	是否需車輛拖曳
台灣自來水公司第九區管理處 永昌淨水廠	柴油	富里鄉	1		66	200V		否	否
台灣自來水公司第九區管理處 樂合淨水廠	柴油	富里鄉	1		80	200V		否	否
台灣自來水公司第九區管理處 松浦淨水廠	柴油	玉里鎮	1		25	200V		否	否
台灣自來水公司第九區管理處 瑞祥淨水廠	柴油	瑞穗鄉	1		50	200V		否	否
台灣自來水公司第九區管理處 支亞干淨水廠	柴油	鳳林鎮	1		80	200V		是	是
台電花蓮區營業處	引擎式	花蓮市	1		3HP	110/220		有	否
台電花蓮區營業處	引擎式	花蓮市	1		10HP	110/220		有	否
花蓮縣光復鄉行原課	汽油	光復鄉	4					否	否
花蓮縣光復鄉清潔隊	汽油	光復鄉	1					否	否
花蓮縣光復鄉建設課	汽油	光復鄉	1					否	否
花蓮縣新城鄉清潔隊	汽油	新城鄉	1		5KW	100/220			
花蓮縣玉里鎮 (開口契約)	汽油	玉里鎮	3		3HP				
吉安鄉公所	汽油	吉安鄉	4	手提式		110V			

七、移動式抽水機						
保管單位	資源所在鄉鎮	數量 (台)	口徑 (mm)	抽水量 (cms)	管理人	電話
經濟部水利署 第九河川局	花蓮市福建街 335.337 號(本局)	3	300	0.3	林世裕技術 員(隊長)	03-8325103#2107
					宋維雅工程 員(副隊長)	
					張晟域 技術員	

花蓮縣政府防汛儲備塊存放位置圖

1:美崙溪國福橋上游佐倉一二號堤防開口堤


【2噸元鼎塊數量=793個】

【5噸塊數量數量=535個】



2:立霧溪右岸堤防

【5噸元鼎塊數量=100個】

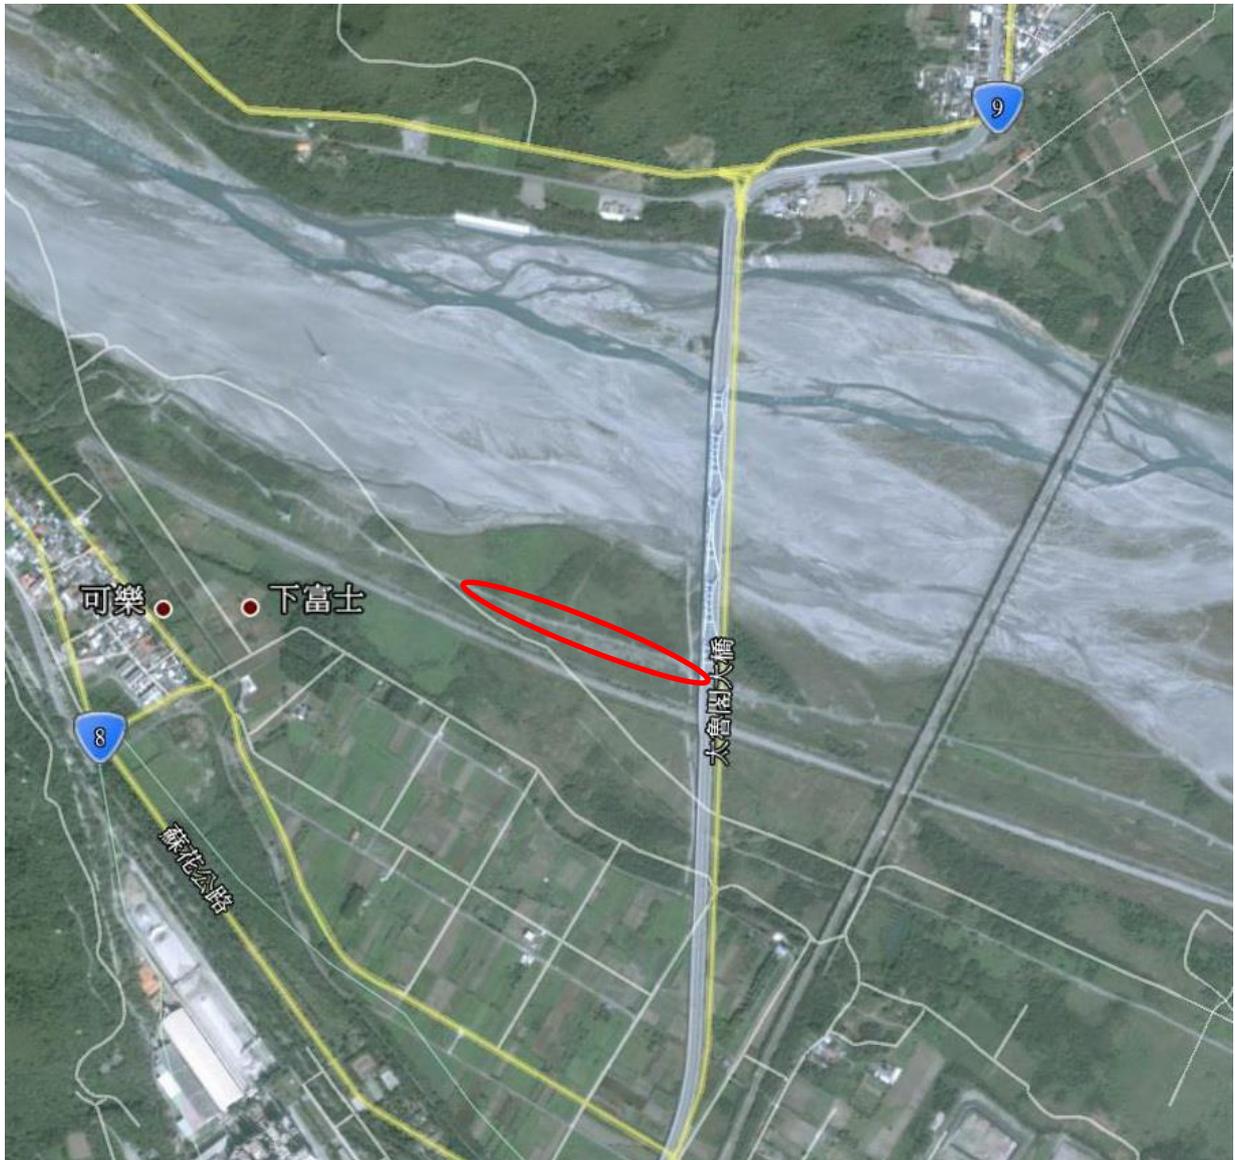

3: 豐濱二號橋上游堤防

【2噸元鼎塊數量=100個】

【5噸元鼎塊數量=160個】



4:三棧溪左岸下游堤防堤尾處

【2噸元鼎塊數量=200 個】

【5噸元鼎塊數量=102 個】



第九河川局(花蓮溪水系)防汛備料數量統計表

組別	編號	堆放地點	位置樁號	種類	規格(T)及數量						小計	備註	
					30	20	15	10	5	4			2
海南組	1	新社海堤堆置場	台 11 縣約 42.5K	林克				177				177	
花蓮溪 2 組	2	木瓜溪初英二號堤 防防汛堆置場	2+600	林克					74			74	
		木瓜溪初英二號堤 防防汛堆置場	2+600	六腳					76			76	
		木瓜溪初英二號堤 防防汛堆置場(貨櫃 屋)	2+600	太空 包								0	
	3	木瓜溪志學堤防	0+800~ 1+000	林克					192			192	
	4	木瓜溪志學防汛堆 置場	4+800	元鼎		103			188			291	
		木瓜溪志學防汛堆 置場	4+800	林克		150						150	
	5	荖溪懷客橋下游右 岸堤防堆置場	1+800~2+1 00									0	
	6	花蓮溪月眉護岸(第 一段)防汛堆置場	0+200	元鼎		50						50	
	7	花蓮溪吊保堤段防 汛堆置場	0+300	林克					200			200	
	8	壽豐溪豐田堤防防 汛堆置場	豐田 1 號堤 頭	六腳					790			790	
		壽豐溪豐田堤防防 汛堆置場		元鼎					500			500	
		壽豐溪豐田堤防防 汛堆置場		林克					780			780	
		壽豐溪豐田堤防防 汛堆置場	堤尾	林克		219						219	
		壽豐溪豐田堤防防 汛堆置場	堤尾	六腳					247			247	
		壽豐溪豐田堤防防 汛堆置場	堤尾	三腳					32			32	
	9	壽豐溪平林堤防	0+670-1+0 00	上云					240			240	
		壽豐溪平林堤防	0+670-1+0 00	林克					448			448	
		壽豐溪平林堤防	0+670-1+0 00	協克					604			604	
	10	花蓮溪中興堤防堆 置場	1+050	林克					689			689	
		花蓮溪中興堤防堆 置場	1+050	六腳					70			70	
	鳳林溪北林堤防	0+700	六腳					0			0		
11	水車寮堤防堆置場	0+800	六腳					383			383		
	水車寮堤防堆置場	0+800	元鼎					500			500		

組別	編號	堆放地點	位置樁號	種類	規格(T)及數量						小計	備註		
					30	20	15	10	5	4			2	
花蓮溪 1組	12	萬里溪鳳林二號堤防防汛堆置場	5+000堆置場	林克					2396			2396		
		萬里溪鳳林二號堤防防汛堆置場	5+000堆置場	元鼎		154						154		
		萬里溪中心埔堤防	3+000	六腳					0			0		
		萬里溪中心埔堤防	1+600	林克					0			0		
	13	萬里溪中心埔堤防堆置場	6+000	元鼎		16		450	397			863		
	14	花蓮溪中心埔堤防堆置場	1+000	元鼎		200		85				285		
	15	馬鞍溪導流堤防	馬鞍溪橋上游	林克					234			234		
	16	馬鞍溪導流堤防	堤頂上	林克		300						300		
	17	馬鞍溪萬榮堤防	4+800~5+100	林克					297			297		
	18	馬鞍溪導流堤	0+500	林克					0			0		
	18	馬鞍溪大馬堤防	0+300	林克					404			404		
	19	大馬防汛堆置場	大馬堤防0+950	元鼎					25			25		
		大馬防汛堆置場	大馬堤防0+950	林克					328			328		
	20	花蓮溪大同堆置場(大同二號堤段)	1+400	六腳					355			355		
		花蓮溪大同堆置場	1+400	三腳					231			231		
		花蓮溪大同堆置場	1+400	元鼎		200						200		
	21	馬佛防汛塊堆置場(西馬佛、富田堆置場)	西馬佛5號1+300	六腳					162			162		
		馬佛防汛塊堆置場(西馬佛、富田堆置場)	西馬佛5號1+300	元鼎				150				150		
	22	東馬佛堆置場(東馬佛三號堤段)	東馬佛3號0+600	六腳					329			329		
	23	花蓮溪大全堤防防汛堆置場	0+500	六堡					120			120		
	24	花蓮溪農場堤防堆置場(下游段)	1+590									0		
	25	花蓮溪農場堤防(上游段)	1+100~1+200	林克					96			96		
		花蓮溪農場堤防(上游段)	0+600~0+700	林克					79			79		
	26	花蓮溪大豐一號堤防	0+500~0+800	三腳					352			352		
	27	花蓮溪大豐二號堤防	0+400~0+800	六腳					162			162		
		合計				0	1392	0	862	11980	0	0	14234	


第九河川局(秀姑巒溪水系)防汛備料數量統計表

組別	編號	堆放地點	位置樁號	種類	規格(T)及數量						小計	備註
					30	20	15	10	5	4		
秀姑巒溪2組	28	富源溪瑞北堤段防汛堆置場	2+250	元鼎		200			15		215	
		富源溪瑞北堤段防汛堆置場	2+250	林克					707		707	
	29	富源溪馬蘭鈞堤防	0+800~1+500	六腳					733		733	
	30	馬蘭鈞堤防堆置場	2+500	林克					300		300	
		馬蘭鈞堤防堆置場	2+500	元鼎		300		240	300		840	
	31	富源溪北岡堤防防汛堆置場	2+550	協克					250		250	
		富源溪北岡堤防防汛堆置場	2+550	林克					69		69	
		富源溪北岡堤防防汛堆置場	2+550	元鼎					380		380	
	32	富源溪鶴岡堤防防汛堆置場	2+058~2+180	林克					501		501	
		富源溪鶴岡堤防防汛堆置場	1+800	六腳					118		118	
		富源溪鶴岡堤防防汛堆置場	1+600	三腳					500		500	
	33	富興溪右岸堤防	0+800~1+000	六腳					123		123	
	34	紅葉溪瑞穗堤防	1+100	林克					400		400	
	35	紅葉溪鐵路橋上游右岸堤防	0+400	三和					217		217	
	36	紅葉溪瑞南堤防	2+030~2+150	六腳					149		149	
	37	紅葉溪瑞美堤防堆置場	3+000	元鼎							0	
	38	秀姑巒溪三民堤防	2+500 附近	林克					265		265	
		秀姑巒溪三民堤防	5+500 附近	林克					65		65	
	39	豐坪溪中平2號堤防防汛堆置場	0+950	六腳					300		300	
		豐坪溪中平2號堤防防汛堆置場	0+950	林克					300		300	
40	豐坪溪山里2號堤段防汛堆置場	0+800	元鼎					315		315		
	豐坪溪山里2號堤段防汛堆置場	0+800	林克					12		12		

組別	編號	堆放地點	位置樁號	種類	規格(T)及數量						小計	備註	
					30	20	15	10	5	4			2
秀姑巒溪1組	41	高寮堤段防汛堆置場	1+000	林克					200			200	
	42	秀姑巒溪玉里堤防	0+300~1+000	林克					161			161	
	43	秀姑巒溪安民堤段堆置場	1+000	上云					343			343	
		秀姑巒溪安民堤段堆置場	1+000	三腳					29			29	
		秀姑巒溪安民堤段堆置場	1+000	林克					750			750	
	64	秀姑巒溪樂合堤防	0+600~0+800	上云					0			0	
	44	秀姑巒溪鐵份堤防	1+300~2+450	林克					424			424	
		秀姑巒溪鐵份堤防堆置場	1+300~2+450	元鼎		200		200				400	
	45	秀姑巒溪南長良堤防	長富大橋兩側	林克					355			355	
	46	長良堤段堆置場	鐵路橋上游	元鼎		200						200	
	47	秀姑巒溪南通堤防堆置場	0+800~1+400	上云					350			350	
	48	秀姑巒溪吳江堤防(尚未噴漆)	0+900	六堡						152		152	
		秀姑巒溪吳江堤防堆置場		林克					200			200	
	49	秀姑巒溪新莊堤防堆置場	0+290~0+400	林克					303			303	
		秀姑巒溪新莊堤防堆置場	0+180	六腳					400			400	
		秀姑巒溪新莊堤防堆置場		元鼎				310				310	
	51	秀姑巒溪東里堤防	1+400	元鼎					163			163	
	52	秀姑巒溪東竹堤防	0+400	三和					3			3	
		秀姑巒溪東竹堤防	0+600	林克					500			500	
	53	秀姑巒溪石牌堆置場		元鼎					1409			1409	
	74	秀姑巒溪嵩天堤防	2+400	六腳					0			0	
	75	秀姑巒溪明里二號堤防	0+800~1+200	三腳					0			0	
	54	秀姑巒溪思明堤防防汛堆置場	0+500~1+000	林克					300			300	
	秀姑巒溪思明堤防防汛堆置場	0+500~1+000	元鼎				200	600			800		

組別	編號	堆放地點	位置樁號	種類	規格(T)及數量						小計	備註	
					30	20	15	10	5	4			2
	55	秀姑巒溪萬朝堤防	1+100	林克					124			124	
	56	卓溪右岸堤防	0+100~0+500	上云					362			362	
	57	卓溪左岸堤防	0+400~0+600	三和							200	200	
	58	樂樂溪源城堤防	0+500~0+950	林克					446			446	
	59	樂樂溪客城堤防	1+200~1+400 後坡	六腳					159			159	
		樂樂溪客城堤防	1+000~2+100 後坡	林克					524			524	
	60	樂樂溪客城堤段防汛堆置場		林克					250			250	
		樂樂溪客城堤段防汛堆置場		元鼎		100						100	
	61	清水溪右岸堤防	0+450~0+550	上云					304			304	
	62	清水溪右岸堤防防汛堆置場		元鼎				200	596			796	
	合計				0	1000	0	1150	15274	152	200	17776	

花蓮溪水系及海岸

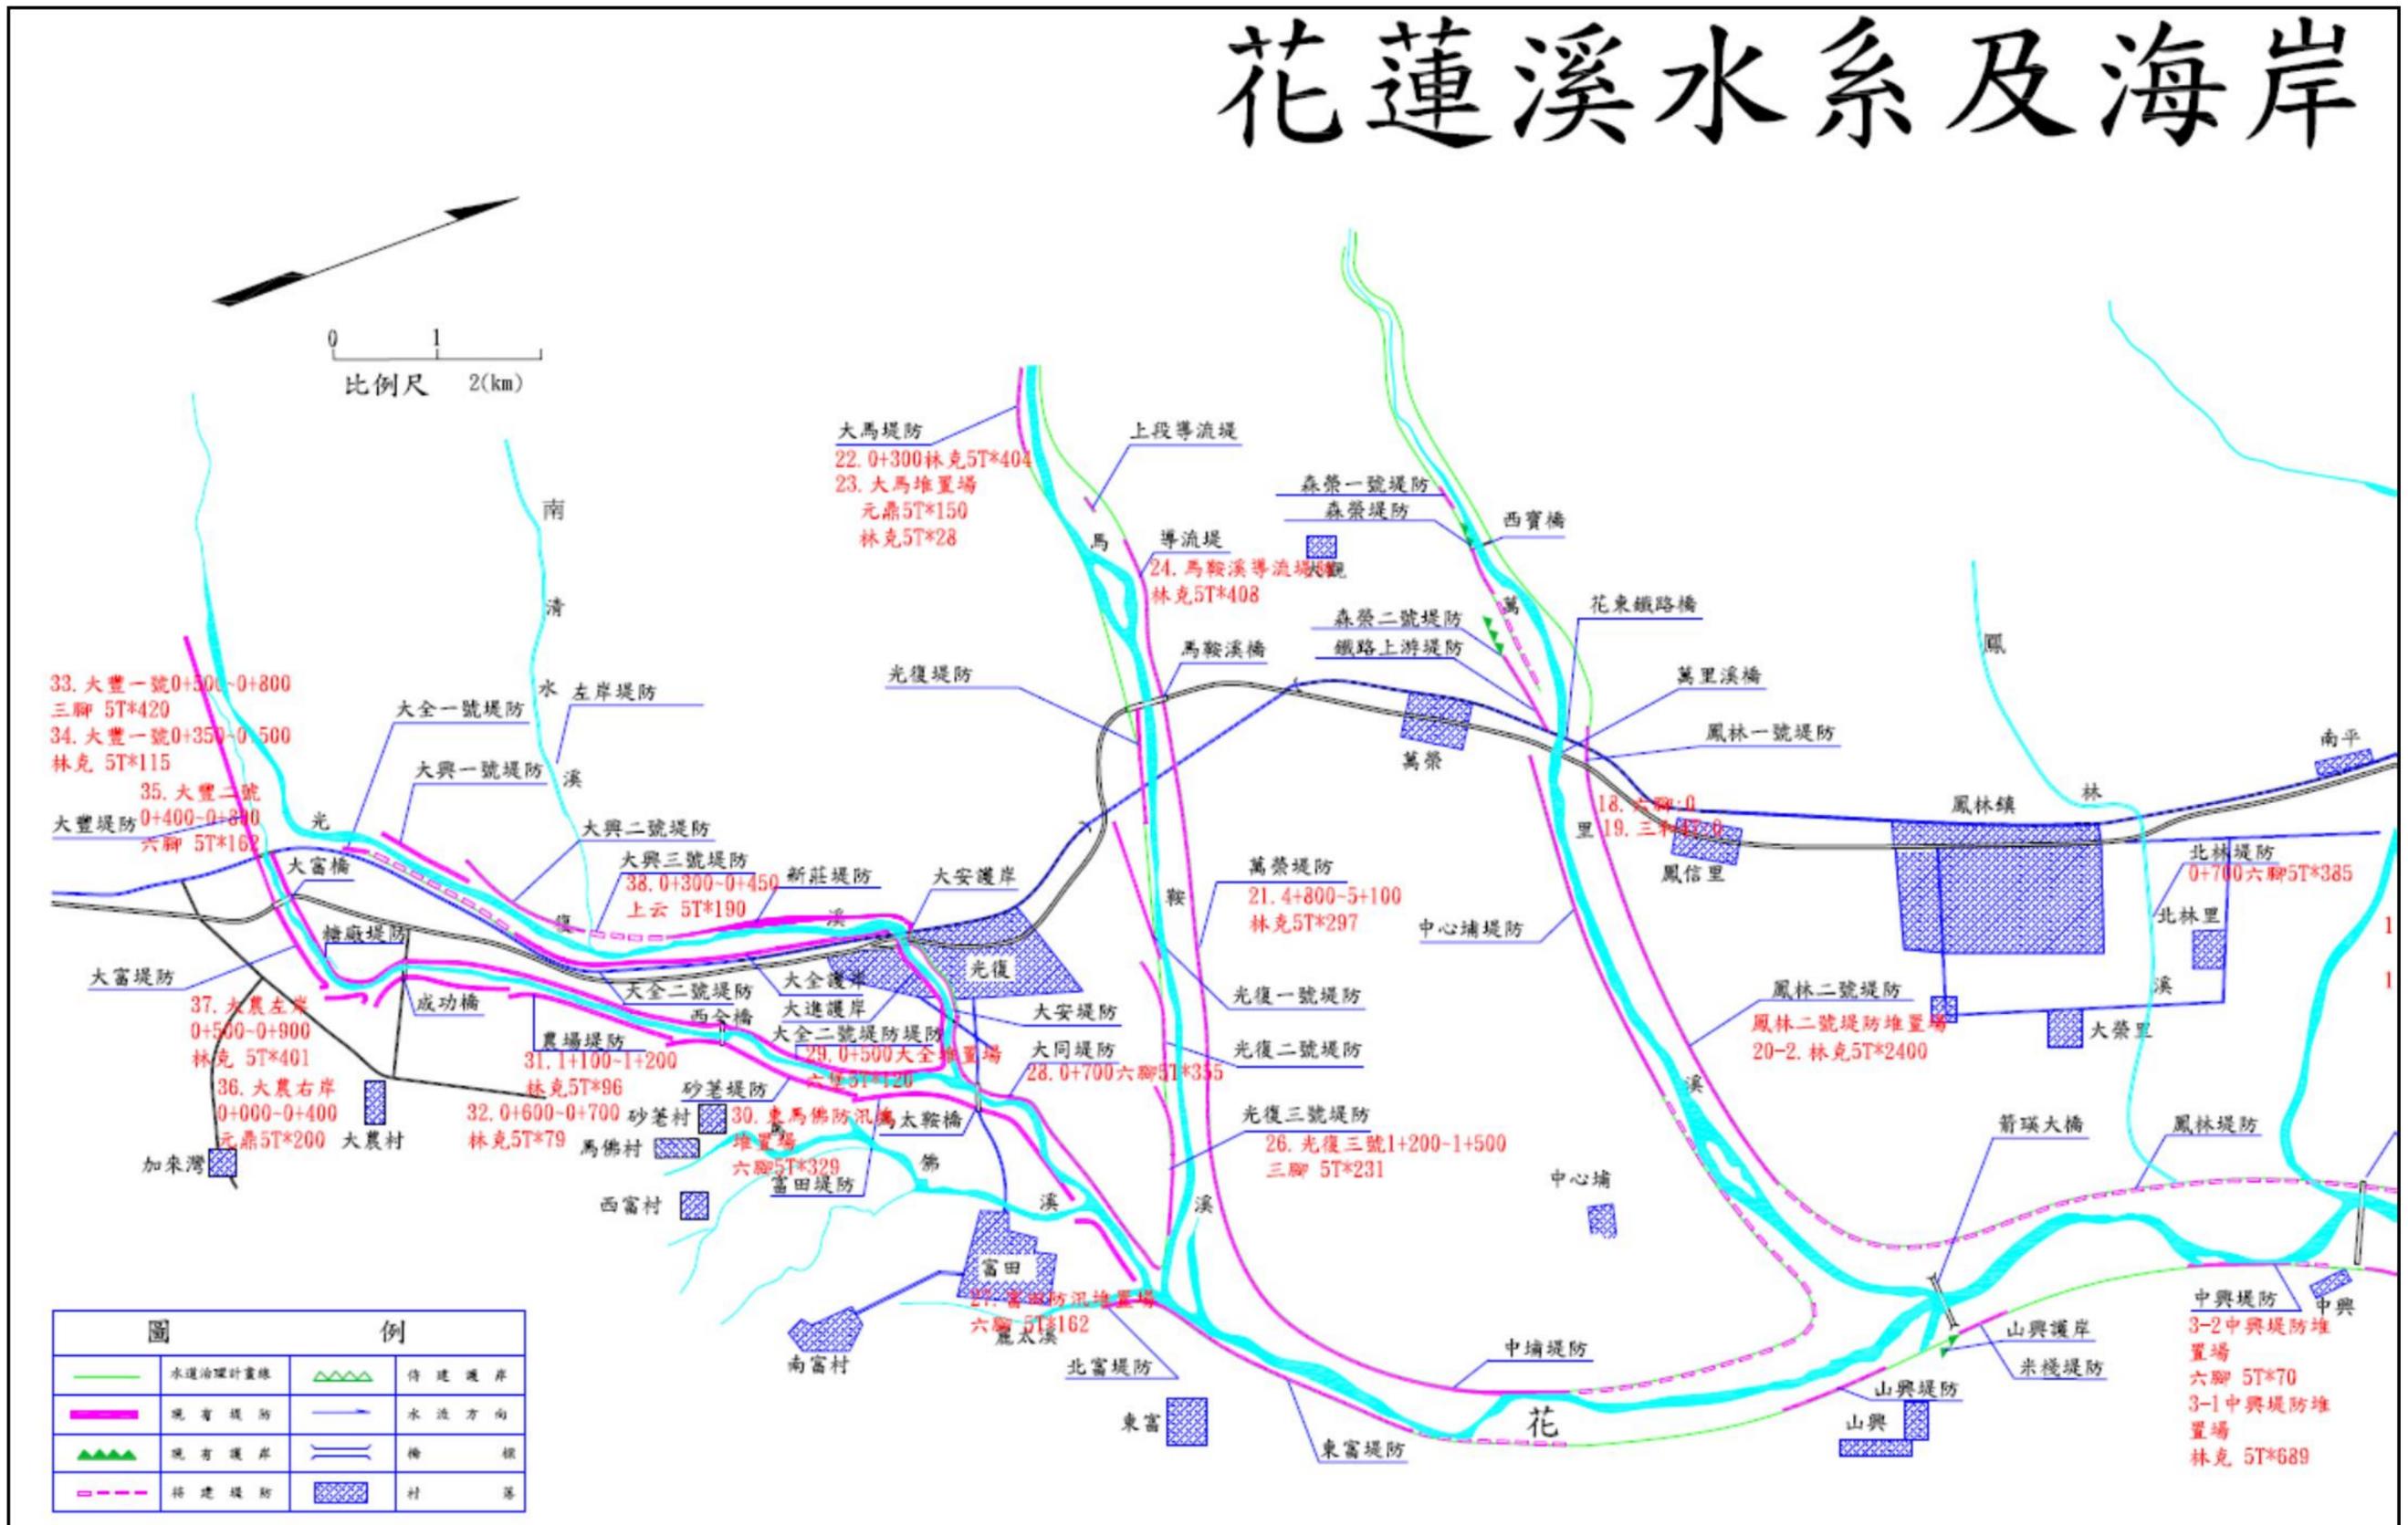

秀姑巒溪水系防汛混凝土塊



0 1 2(km)
比例尺

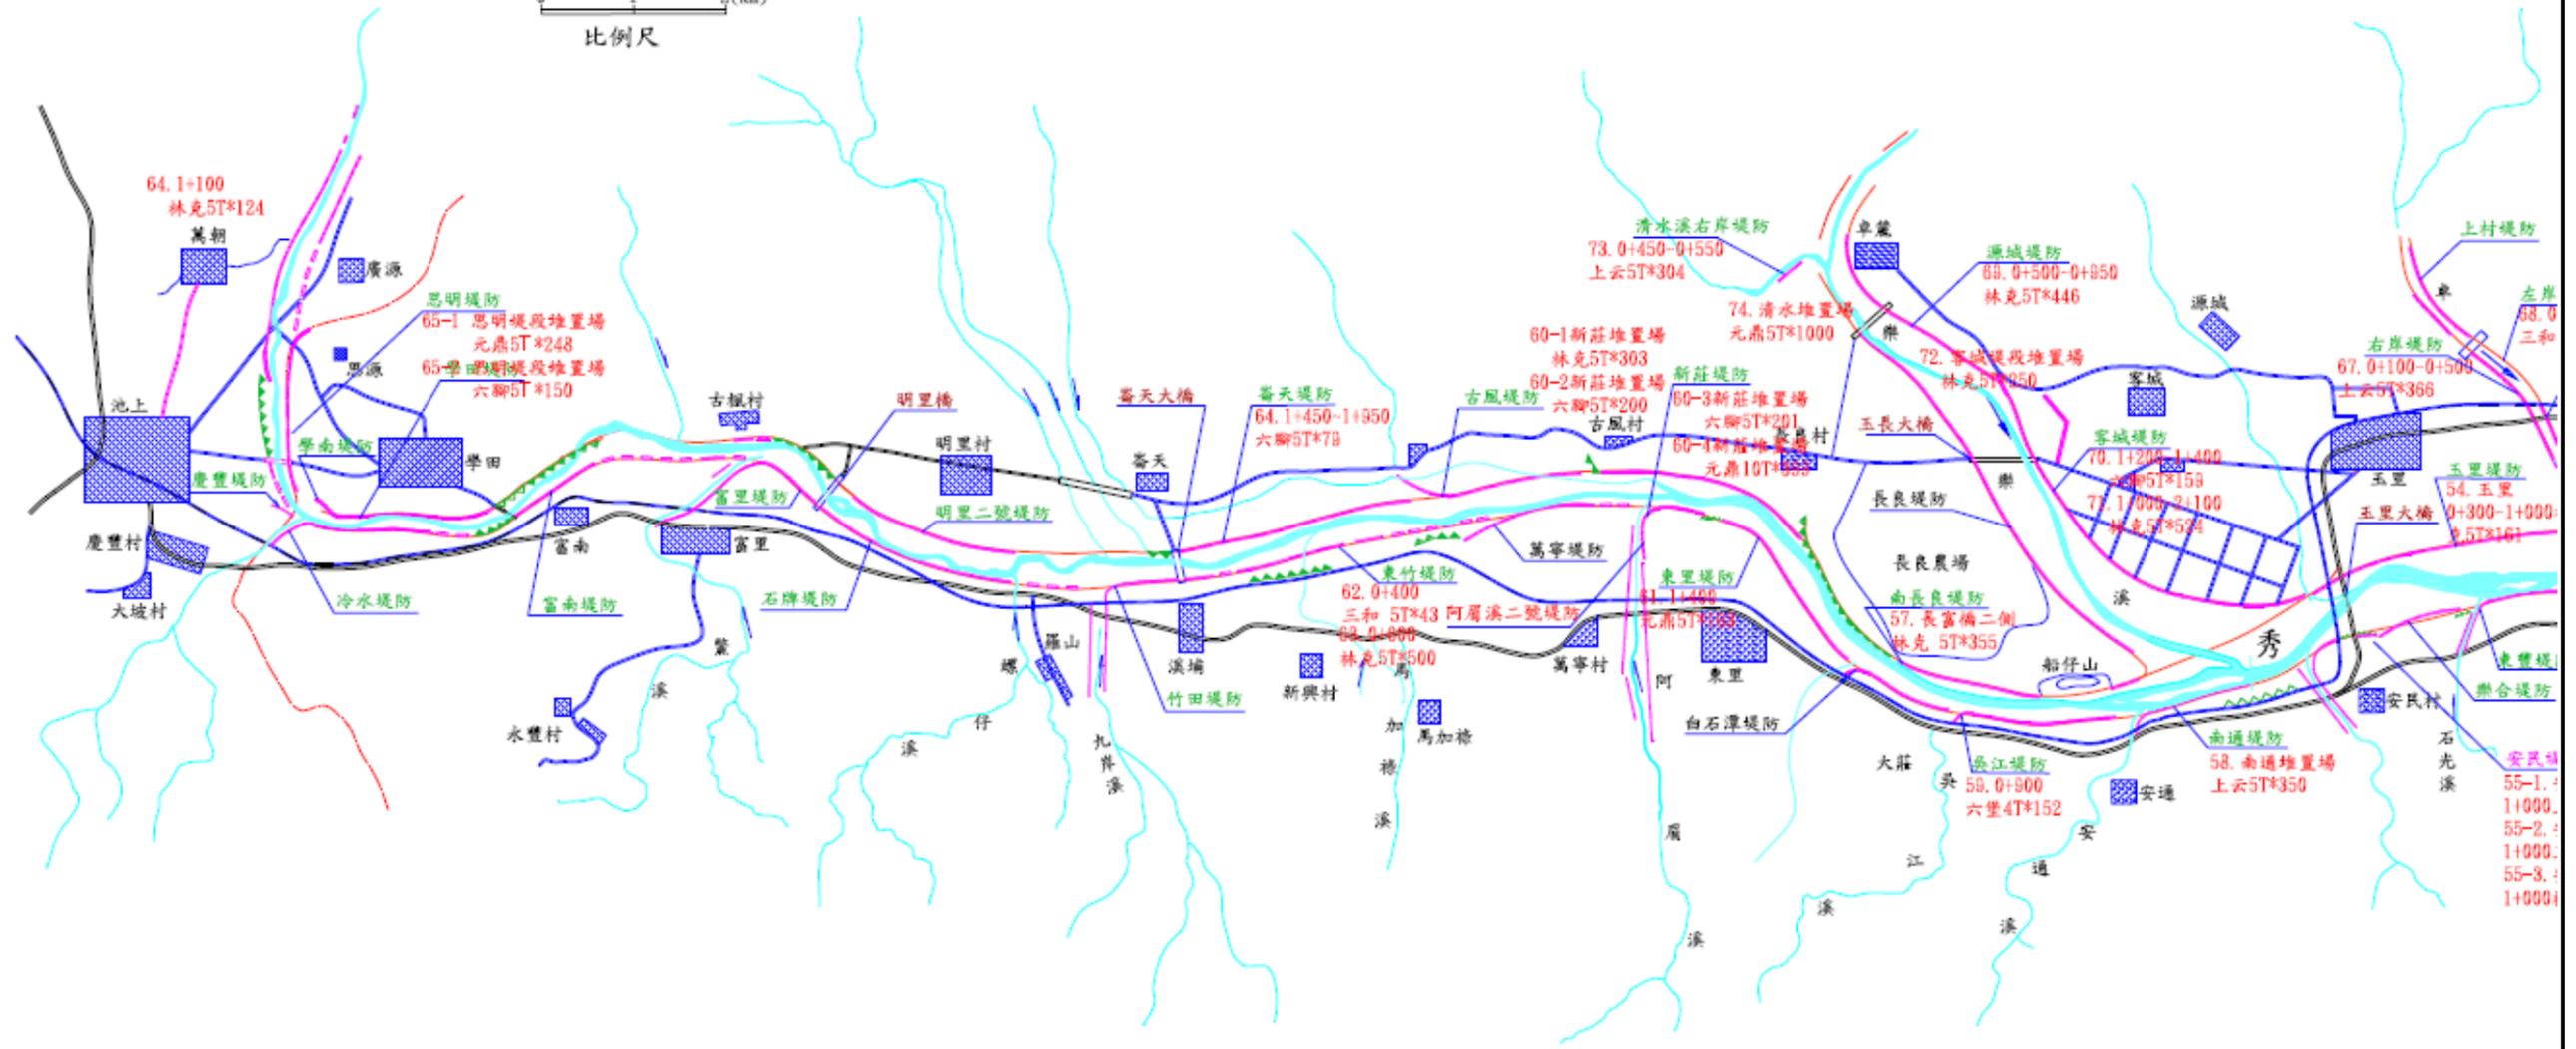


圖		例	
	水堤計畫位置線		待建堤岸
	現有堤防		水流方向
	現有堤岸		橋樑
	待建堤防		村莊

附錄 4-1、花蓮縣災害通報單

傳受單位		通報時間	年 月 日 時 分	
<input type="checkbox"/> 經濟部災害緊急應變小組中心 (T:02-37073110、02-37073119 F:02-37073044、02-37073054) <input type="checkbox"/> 經濟部【水利署水利防災心中】 (T:02-37073123 F:02-37073124) <input type="checkbox"/> 經濟部水利署第九河川局【防汛值勤心中】 (T:03-8360808 F:03-8327638) <input type="checkbox"/> 內政部營建署 (T:02-87712533 F:02-87712508) <input type="checkbox"/> 行政院農業委員會水土保持局花蓮分局 (T:03-8223024 F:03-8246312) <input type="checkbox"/> 中央災害應變中心 (T:02-89114692 F:02-81966740) 「經濟部協調官」：(T:02-89114692#6801) <input type="checkbox"/> 花蓮縣災害應變中心 電話：03-8462119(消防局)、03-8571748(建設處應變小組) 傳真：03-8578491、03-8573081(消防局)、 03-8576326(建設處應變小組)		通報別	<input type="checkbox"/> 初報 <input type="checkbox"/> 續報 <input type="checkbox"/> 結報	
副知單位		通報單位	花蓮縣政府	
<input type="checkbox"/> 行政院災害防救委員會 <input type="checkbox"/> 花蓮縣災害應變中心		電話	03-8462119 (消防局) 03-8571748 (建設處應變小組)	傳真 03-8578491 (消防局) 03-8573081 (消防局) 03-8576326 (建設處應變小組)
發生時間	年 月 日 午 時 分			
災害地點				
發生原因				
災情狀況				
影響情形	淹水長度____公尺、寬度____公尺、深度____公分 <input type="checkbox"/> 人車尚可通行 <input type="checkbox"/> 人車無法通行 <input type="checkbox"/> 民宅積水			
應行處置措施	查證災情並追蹤列管處置情形(列管編號：_____)。 抽水機調派情形。 處置情形持續回報經濟部(水利署)。			
備註	請定時將最新處置情形回報至災情狀況解除為止。			

附錄 4-2、災情查報處置表

豪雨淹水災情查報處置表

氣象基本資料	時間			
	地點			
	單位			
	累積降雨量 (事後補紀錄)			
查詢及回復對象	時間		查詢結果	<input type="checkbox"/> 無災情
	單位			<input type="checkbox"/> 有災情(續填下面欄位) 列管案號: _____
	姓名			
	電話			
淹水時間				
淹水地點				
淹水情形	長_____m、寬_____m、深_____cm			
影響層面	影響人車通行	<input type="checkbox"/> 有	<input type="checkbox"/> 無	
	住宅淹水	<input type="checkbox"/> 有	<input type="checkbox"/> 無	
處置情形	聯絡人姓名電話			
	協勤人員姓名電話			
	抽水機派遣情形	出動單位		
		帶隊人員姓名電話		
		規格		
		數量		
		出動時間		
		抵達時間		
開始抽水時間				
完成淹水抽除時間				

附錄 4-3、災情管制表

附錄 4-4、水利署移動式抽水機支援申請表

申請機關：

受理機關：經濟部

填報人(職稱/姓名/電話/傳真)：

水利署抽水機

調度小組電話：02-37073113

核定人：

申請時間：

傳真：02-37073044、02-37073054

項次	支援鄉鎮	抽水區域 (含淹水深度、排放地點、抽水機數量、口徑)	報到地點	受理報到人員 (姓名、電話)	支援單位	所在地點	出發時間	預計抵達時間	帶隊官 (姓名、電話) 操作員 (姓名、電話)	機組編號	申請單位簽收時間	組裝完成時間	撤離時間
										到達報到地點時間	到達抽水地點時間	開始抽水時間	
				姓名： 電話：					姓名： 電話： 姓名： 電話：				
				姓名： 電話：					姓名： 電話： 姓名： 電話：				

註：一、粗黑框內由審核機關填寫。二、同一支援鄉鎮請填寫一列。三、粗黑框右側由各支援單位填寫。 第 頁/共 頁

擬辦(經濟部抽水機調度小組)	審核(抽水機小組值班科長)	核定(值班組長)

備註：依作業須知規定，申請單位應負擔支援單位支援所需各項費用及運轉油料及人員餐飲費用。

附錄 5-1、花蓮縣災情人員與防汛搶險隊員編組表

花蓮縣政府 111 年度淹水災情人員與防汛搶險隊員編組表(1/2)

直轄市、縣(市)		花蓮縣政府				
災情通報專線		消防局：03-8462119。建設處應變小組：03-8571748、03-8576326(傳真)				
災情人員	災情查察人員： 任務：巡察轄管範圍，主動察覺災情	姓名	職務	辦公室電話	行動電話	責任區域
		張世佳	科長	03-8224127		全縣
		邱柏霖	技士	03-8224127		豐濱鄉
		涂漢明	河川駐警	03-8224127		瑞穗鄉
		許宏光	河川駐警	03-8224127		鳳林鎮
		王基祥	河川駐警	03-8224127		新城鄉
		楊定庠	技士	03-8224127		壽豐鄉
		謝豐澤	技士	03-8224127		玉里鎮
		吳武修	約用人員	03-8224127		卓溪鄉
		蘇志仁	約用人員	03-8224127		光復鄉
		莊敏鴻	技士	03-8224127		秀林鄉
		方梅萍	技士	03-8224127		花蓮市
		黃偉麟	約僱人員	03-8224127		萬榮鄉
		劉鈞銘	約用人員	03-8224127		富里鄉
		蔡詩瑋	約用人員	03-8224127		吉安鄉
	災情通報人員： 任務：通報災情予權責機關	姓名	職務	辦公室電話	行動電話	電子信箱
		張世佳	科長	03-8224127		
		涂漢明	河川駐警	03-8224127		
		許宏光	河川駐警	03-8224127		
		王基祥	河川駐警	03-8224127		
		楊定庠	技士	03-8224127		
		邱柏霖	技士	03-8224127		
		謝豐澤	技士	03-8224127		
		吳武修	約用人員	03-8224127		
		蘇志仁	約用人員	03-8224127		
		莊敏鴻	技士	03-8224127		
		方梅萍	技士	03-8224127		
		黃偉麟	約用人員	03-8224127		
		劉鈞銘	約用人員	03-8224127		
		蔡詩瑋	約用人員	03-8224127		
	災情查證人員： 任務：確認由民眾傳播及媒體傳播災情知正確性	姓名	職務	辦公室電話	行動電話	責任區域
		張世佳	科長	03-8224127		全縣
		邱柏霖	技士	03-8224127		豐濱鄉
涂漢明		河川駐警	03-8224127		瑞穗鄉	
許宏光		河川駐警	03-8224127		鳳林鎮	
王基祥		河川駐警	03-8224127		新城鄉	
楊定庠		技士	03-8224127		壽豐鄉	
謝豐澤		技士	03-8224127		玉里鎮	
吳武修		約用人員	03-8224127		卓溪鄉	
蘇志仁		約用人員	03-8224127		光復鄉	
莊敏鴻		技士	03-8224127		秀林鄉	
方梅萍		技士	03-8224127		花蓮市	
黃偉麟		約僱人員	03-8224127		萬榮鄉	
劉鈞銘	約用人員	03-8224127		富里鄉		
蔡詩瑋	約用人員	03-8224127		吉安鄉		

花蓮縣政府 111 年度淹水災情人員與防汛搶險隊員編組表(2/2)

直轄市、縣(市)		花蓮縣政府				
災情通報專線		消防局：03-8462119。建設處應變小組：03-8571748、03-8576326(傳真)				
防汛搶險隊	編組任務執行內容	姓名	職務	辦公室電話	行動電話	責任區域
	統籌指揮、調度、督導防汛搶險	鄧子榆	隊長	03-8242758		全縣
	協助隊長指揮、調度、督導防汛搶險	張志豪	副隊長	03-8221505		
	現場指揮防汛搶險	張世佳	小隊長	03-8224127		
	水利設施現地之防汛搶險	邱柏霖	技士	03-8224127		豐濱鄉
		涂漢明	河川駐警	03-8224127		瑞穗鄉
		許宏光	河川駐警	03-8224127		鳳林鎮
		王基祥	河川駐警	03-8224127		新城鄉
		楊定庠	技士	03-8224127		壽豐鄉
		謝豐澤	技士	03-8224127		玉里鎮
		吳武修	約用人員	03-8224127		卓溪鄉
		蘇志仁	約用人員	03-8224127		光復鄉
		莊敏鴻	技士	03-8224127		秀林鄉
		方梅萍	技士	03-8224127		花蓮市
黃偉麟		約僱人員	03-8224127		萬榮鄉	
劉鈞銘	約用人員	03-8224127		富里鄉		
蔡詩瑋	約用人員	03-8224127		吉安鄉		

花蓮市 111 年度淹水災情人員與防汛搶險隊員編組表(1/2)

鄉(鎮、市、區)		花蓮縣花蓮市公所					
災情通報專線		03-8342995					
災情人員	災情巡察人員 任務:巡察轄區範圍,主動察覺災情	姓名	職務	辦公室電話	行動電話	責任區域(里)	
		池國雄	里幹事	03-8234858		民孝	
		唐福東	里幹事	03-8222854		民心、民享	
		葉清貴	里幹事	03-8222854		民意	
		馮怡方	里幹事	03-8227470		民樂、民運	
		汪珍珠	里幹事	03-8227470		民政	
		楊明哲	里幹事	03-8310473		民德、民立	
		游立涓	里幹事	03-8310473		民勤	
		何秀雲	里幹事	03-8350441		民主、民有	
		何秀雲	里幹事	03-8350441		民族、民生、民權	
		許月梅	里幹事	03-8327557		主商、主勤、主工、主睦	
		許月梅	里幹事	03-8329740		主計、主信、主義	
		徐世樺	里幹事	03-8333501		主學、主力	
		黃嘉國	里幹事	03-8333749		主權	
		林如佐	里幹事	03-8328277		主農	
		簡德勳	里幹事	03-8328277		主安	
		張秋雲	里幹事	03-8328092		主和	
		李貞儀	里幹事	03-8351661		國華	
		賴建良	里幹事	03-8351661		國光、國治	
		周慧萍	里幹事	03-8351661		國威、國魂	
		彭財堃	里幹事	03-8353871		國安、國聯	
		廖菊柔	里幹事	03-8353871		國防、國盛	
		李亭輝	里幹事	03-8320257		國風	
		李美惠	里幹事	03-8560688		國強	
		黃惠枝	里幹事	03-8567029		國興	
		彭莉蘋	里幹事	03-8561466		國慶	
彭莉蘋	里幹事	03-8570201		國福			
李秀珠	里幹事	03-8565153		國裕			
詹志榮	里幹事	03-8565153		國富			
災情人員	災情通報人員 任務:通報災情予權責機關	姓名	職務	辦公室電話	行動電話	電子信箱	
		翁美華	主任秘書	03-8322141#211		meihua0926@nt.hualien.gov.tw	
		潘堂盛	課長	03-8322141#106		pan590125@nt.hualien.gov.tw	
		溫宏盛	課員	03-8322141#103		shen6626@nt.hualien.gov.tw	
	災情人員	災情查證人員 任務:確認由民眾傳播及媒體傳播災情之正確性	姓名	職務	辦公室電話	行動電話	責任區域(里)
			池國雄	里幹事	03-8234858		民孝
			唐福東	里幹事	03-8222854		民心、民享
			葉清貴	里幹事	03-8222854		民意
			馮怡方	里幹事	03-8227470		民樂、民運
			汪珍珠	里幹事	03-8227470		民政
楊明哲			里幹事	03-8310473		民德、民立	
游立涓			里幹事	03-8310473		民勤	
何秀雲			里幹事	03-8350441		民主、民有	
何秀雲			里幹事	03-8350441		民族、民生、民權	
許月梅			里幹事	03-8327557		主商、主勤、主工、主睦	
許月梅			里幹事	03-8329740		主計、主信、主義	
徐世樺			里幹事	03-8333501		主學、主力	
黃嘉國			里幹事	03-8333749		主權	
林如佐			里幹事	03-8328277		主農	
簡德勳			里幹事	03-8328277		主安	
張秋雲	里幹事	03-8328092		主和			
李貞儀	里幹事	03-8351661		國華			
賴建良	里幹事	03-8351661		國光、國治			
周慧萍	里幹事	03-8351661		國威、國魂			

花蓮市 111 年度淹水災情人員與防汛搶險隊員編組表(2/2)

鄉(鎮、市、區)		花蓮縣花蓮市公所				
災情通報專線		03-8342995				
災情人員	災情通報人員 任務：通報災情予權責機關	姓名	職務	辦公室電話	行動電話	責任區域(里)
		彭財堃	里幹事	03-8353871		國安、國聯
		廖菊柔	里幹事	03-8353871		國防、國盛
		李亭輝	里幹事	03-8320257		國風
		李美惠	里幹事	03-8560688		國強
		黃惠枝	里幹事	03-8567029		國興
		彭莉蘋	里幹事	03-8561466		國慶
		彭莉蘋	里幹事	03-8570201		國福
		李秀珠	里幹事	03-8565153		國裕
		詹志榮	里幹事	03-8565153		國富
防汛搶險隊	編組任務執行內容	姓名	職務	辦公室電話	行動電話	責任區域(里)
	緊急聯絡調度搶修廠商及防汛設備	林大任	技佐	03-8322141#331		國字頭
		范竣傑	技士	03-8322141#332		民字頭
		劉翔明	約用人員	03-8322141#230		國字頭
		彭德豈	約用人員	03-8322141#237		民字頭
		莊浚和	約用人員	03-8322141#238		主字頭
	災情通報人員 任務：通報災情予權責機關	姓名	職務	辦公室電話	行動電話	電子信箱
		徐國城	課長	03-8322141#288		ksu5127@nt.hualien.gov.tw
		曹瑋珉	技正	03-8322141#236		xz1000c@nt.hualien.gov.tw
	防汛搶險隊	編組任務執行內容	姓名	職務	辦公室電話	行動電話
負責河川堤防構造物之巡視、水門及抽水站之操作管理		吳其峰	約僱人員	03-8359748		南濱抽水站
		梁朝偉	約用人員	03-8359748		南濱抽水站
		吳哲奇	約用人員	03-8359748		南濱抽水站
		范子豪	約用人員	03-8310364		菁華抽水站
		吳信廣	約僱人員	03-8310772		中正抽水站
		林中千	約用人員	03-8346430		明禮抽水站
		吳宗擘	約用人員	03-8334470		明禮抽水站
		顏安龍	約僱人員	03-8334684		萬壽抽水站
		張德康	約用人員	03-8334684		萬壽抽水站
		俞政修	約僱人員	03-8331623		國盛抽水站
		梁坤期	約用人員	03-8354709		國盛抽水站
		葉盛德	約僱人員	03-8326556		三仙溪抽水站
		林永偉	約用人員	03-8326556		三仙溪抽水站
		林永芳	約僱人員	03-8246270		福興抽水站
		謝沅祐	約用人員	03-8354709		國強抽水站
		王馳荀	約用人員	03-8334470		國強抽水站
		災情通報人員 任務：通報災情予權責機關	姓名	職務	辦公室電話	行動電話
余世崙	隊長		03-8310772		tim0203@nt.hualien.gov.tw	
呂承勳	代理技士		03-8310772		chen1203@nt.hualien.gov.tw	
蔡舜吉	技佐		03-8310772		ajipu730709@nt.hualien.gov.tw	

秀林鄉 111 年度淹水災情人員與防汛搶險隊員編組表

鄉 (鎮、市、區)		花蓮縣秀林鄉			
災情通報專線		03-8612066			
編隊名稱	姓名	派出單位	職稱	職掌	電話
指揮官	王玫瑰	秀林鄉公所	鄉長	負責指揮防汛、搶險、防災全盤事宜。	03-8612116 #101
副指揮官	蔡豐念	秀林鄉公所	秘書	協助指揮防汛、搶險、防災全盤事宜。	03-8612116 #111
組員	潘美蓮	秀林鄉公所	行政課長	負責有關災害稅捐減免、工商業資金融通等事宜。	03-8612116 #501
組員	蔡金郎	秀林鄉公所	農經課長	負責執行農林漁牧業災害防救搶修及災情通報等事宜。	03-8612117 #521
組員	呂愛美	秀林鄉公所	社會課長	負責災民收容、疏散及協調聯繫軍方支援救災事宜等事宜。	03-8612117 #301
組員	方少華	秀林鄉公所	主計主任	負責採購、庶務、膳食及其他總務事宜。	03-8612116 #121
組員	何文忠	秀林鄉公所	民政課長	負責民政系統災情查報、災民收容等其他民政事宜及負責成立、撤除災害應變中心事宜	03-8612116 #201
組員	張維明	秀林鄉公所	清潔隊長	負責有關災後災區復原、防疫、環境清潔及道路廢棄物之清除事宜	03-8610207
組員	吳尚容	秀林鄉公所	建設課長	負責有關營建工程防備、搶救、災情查報及有關專家、機械協助救災動員事宜	03-8612066
組員	郭厚成	秀林鄉公所	技士	負責有關營建工程防備、搶救、災情查報及有關專家、機械協助救災動員事宜。	03-8612066
組員	高陳冠宇	秀林鄉公所	約用人員	負責有關營建工程防備、搶救、災情查報及有關專家、機械協助救災動員事宜。	03-8612066
組員	陳彥豪	秀林鄉公所	人事主任	負責有關人員調度及協調災害應變中心編組人員救災事宜	03-8612116 #401

新城鄉 111 年度淹水災情人員與防汛搶險隊員編組表

鄉(鎮、市、區)	花蓮縣新城鄉公所					
災情通報專線	03-8267223#133					
災情查察人員 任務：巡查轄管範圍，主動察覺災情。	姓名	職稱	辦公室	行動電話	責任區域	
	何禮臺	鄉長	03-8267223-211		新城鄉	
	呂坤漢	秘書	03-8267223-216		新城鄉	
	林英輝	社會課課長	03-8267223-131		新城鄉	
	陳定信	民政課課長	03-8267223-111		新城鄉	
	歐陽金福	建設課課長	03-8267223-171		新城鄉	
	賴志明	農觀課課長	03-8267223-151		新城鄉	
	黃美蓮	財政課課長	03-8267223-141		新城鄉	
	陳清源	行政室主任	03-8267223-221		新城鄉	
災情通報人員 任務：通報災情予權責機關	姓名	職稱	辦公室	行動電話	電子信箱	
	歐陽金福	建設課課長	03-8267223-171			
	林英輝	社會課課長	03-8267223-131			
	陳定信	民政課課長	03-8267223-111			
	陳新淮(新城)	村幹事	03-8611044			
	胡國雄(新城)	村長	03-8611519			
	徐威凱(康樂)	村幹事	03-8260352			
	賴明進(康樂)	村長	03-8265043			
	曾怡芬(順安)	村幹事	03-8611138			
	黃仲祥(順安)	村長	03-8611280			
	林桂英(大漢)	村幹事	03-8269158			
	李添富(大漢)	村長	03-8265717			
	廖世祥(北埔)	村幹事	03-8269669			
	王秋香(北埔)	村長	03-8262256			
	廖世祥(新秀)	村幹事	03-8269669			
	王秋香(新秀)	村長	03-8262256			
	許志銘(嘉里)	村幹事	03-8266684			
	何禮鳳(嘉里)	村長	03-8265101			
	劉梓梅(佳林)	村幹事	03-8261745			
何禮飛(佳林)	村長	03-8263710				
李惠君(嘉新)	村幹事	03-8226694				
邱明雄(嘉新)	村長	03-8221221				
災情通報人員 任務：確認由民眾及媒體傳播災情之正確性	姓名	職稱	辦公室	行動電話	責任區域	
	陳新淮(新城)	村幹事	03-8611044		新城村	
	胡國雄(新城)	村長	03-8611519		新城村	
	徐威凱(康樂)	村幹事	03-8260352		康樂村	
	賴明進(康樂)	村長	03-8265043		康樂村	
	曾怡芬(順安)	村幹事	03-8611138		順安村	
	黃仲祥(順安)	村長	03-8611280		順安村	
	林桂英(大漢)	村幹事	03-8269158		大漢村	
	李添富(大漢)	村長	03-8265717		大漢村	
	廖世祥(北埔)	村幹事	03-8269669		北埔村	
	王秋香(北埔)	村長	03-8262256		北埔村	
	廖世祥(新秀)	村幹事	03-8269669		新秀村	
	王秋香(新秀)	村長	03-8262256		新秀村	
	許志銘(嘉里)	村幹事	03-8266684		嘉里村	
	何禮鳳(嘉里)	村長	03-8265101		嘉里村	
劉梓梅(佳林)	村幹事	03-8261745		佳林村		
何禮飛(佳林)	村長	03-8263710		佳林村		
李惠君(嘉新)	村幹事	03-8226694		嘉新村		
邱明雄(嘉新)	村長	03-8221221		嘉新村		
防汛搶險隊	編組任務執行內容	姓名	職務	辦公室	行動電話	責任區域
	辦理避難物資發放	李俊誠	社會課課員	03-8267223-184		新城鄉
	辦理避難物資募集	李俊誠	社會課課員	03-8267223-184		新城鄉
	綜合辦理農業災害	賴志明	農觀課課長	03-8267223-151		新城鄉
	綜合辦理環境清潔	邱伯舟	清潔隊隊長	03-8260850		新城鄉

吉安鄉 111 年度淹水災情人員與防汛搶險隊員編組表

鄉 (鎮、市、區)		花蓮縣吉安鄉公所				
災情通報專線		(03)8543467(建設課專線)、(03)8535871(民政課專線)				
災情人員	災情巡察人員 任務：巡察轄管範圍，主動察覺災情	姓名	職務	辦公室電話	行動電話	責任區域
		吳慕青	村幹事	8523126-176		北昌村
		陳碧霞	村幹事	8523126-172		吉安村
		吳美樺	村幹事	8523126-175		南華村、福興村
		顏泗濱	村幹事	8523126-170		太昌村、永安村
		張小明	村幹事	8523126-173		東昌村、南昌村
		邱美	村幹事	8523126-176		干城村、光華村
		賴慶賢	村幹事	8523126-171		稻香村、永興村
		徐秋貞	村幹事	8523126-173		慶豐村
		溫文彬	村幹事	8523126-177		宜昌村、勝安村
		高國潤	村幹事	8523126-171		仁里村
	胡志泰	村幹事	8523126-174		仁安村、仁和村	
	災情通報人員 任務：通報災情予權責機關	姓名	職務	辦公室電話	行動電話	電子信箱
游騰雄		課長	8523126-150		jian110816@nt.ji-an.gov.tw	
馬振評		課員	8523126-158		jpma@nt.ji-an.gov.tw	
劉美智		村幹事	8523126-155		xx33@nt.ji-an.gov.tw	
災情查證人員 任務：確認由民眾傳播及媒體傳播災情之正確性	姓名	職務	辦公室電話	行動電話	責任區域	
	吳印浴	課長	8523126-120		吉安鄉	
	王憲中	技士	8523126-128		吉安鄉	
	林峻毅	技士	8523126-130		吉安鄉	
防汛搶險隊	編組任務執行內容	姓名	職務	辦公室電話	行動電話	責任區域
	負責防汛搶救技術指導	吳印浴	課長	8523126-120		吉安鄉
	負責防汛搶救	王憲中	技士	8523126-128		吉安鄉
	負責防汛搶救	林峻毅	技士	8523126-130		吉安鄉
	負責防汛搶救	陳睿原	技士	8523126-132		吉安鄉
	負責防汛搶救	吳定軒	代理技左	8523126-126		吉安鄉
	負責防汛搶救	鄭寶俊	隊員	8523126-133		吉安鄉
	負責防汛搶救	鍾譯左	約用	8523126-187		吉安鄉
	負責防汛搶救	莊俊碩	約用	8523126-129		吉安鄉
	負責防汛搶救	江澤生	約用	8523126-122		吉安鄉

壽豐鄉 111 年度淹水災情人員與防汛搶險隊員編組表

鄉(鎮、市、區)		花蓮縣壽豐鄉				
災情通報專線		03-8654715				
災情通報專線		03-8654715				
災情人員	災情查察人員 任務：巡察轄管範圍，主動察覺災情	姓名	職務	辦公室電話	行動電話	責任區域
		陳裕新	課長	03-8654715		全鄉
		胡政桂	約僱人員	03-8654715		志學+月眉+米棧+水璉+鹽寮村
		王選華	約僱人員	03-8654715		豐山+豐裡+池南+樹湖+溪口村
	蔣幸儒	約僱人員	03-8654715		平和+豐坪+共和+壽豐+光榮村	
	災情通報人員 任務：通報災情予權責機關	姓名	職務	辦公室電話	行動電話	電子信箱
		陳裕新	課長	03-8654715		hwt@shoufeng.hl.gov.tw
		胡政桂	約僱人員	03-8654715		t060606@shoufeng.hl.gov.tw
		王選華	約僱人員	03-8654715		kuo@shoufeng.hl.gov.tw
		蔣幸儒	約僱人員	03-8654715		monkey@shoufeng.hl.gov.tw
	災情查證人員 任務：確認由民眾傳播及媒體傳播災情知正確性	姓名	職務	辦公室電話	行動電話	責任區域
		陳裕新	課長	03-8654715		全鄉
		胡政桂	約僱人員	03-8654715		志學+月眉+米棧+水璉+鹽寮村
		王選華	約僱人員	03-8654715		豐山+豐裡+池南+樹湖+溪口村
		蔣幸儒	約僱人員	03-8654715		平和+豐坪+共和+壽豐+光榮村
防汛搶險隊	編組任務 執行內容	姓名	職務	辦公室電話	行動電話	責任區域
	任務:通知廠商進行搶修搶險作業	陳裕新	課長	03-8654715		全鄉
		胡政桂	約僱人員	03-8654715		志學+月眉+米棧+水璉+鹽寮村
		王選華	約僱人員	03-8654715		豐山+豐裡+池南+樹湖+溪口村
		蔣幸儒	約僱人員	03-8654715		平和+豐坪+共和+壽豐+光榮村

鳳林鎮 111 年度淹水災情人員與防汛搶險隊員編組表

鎮(鄉、市、區)		鳳林鎮					
災情通報專線		03-8762771					
災情人員	災情查察人員 任務：巡察轄管範圍，主動察覺災情	姓名	職務	辦公室電話	行動電話	責任區域	
		劉秋竹	里幹事	8751131		長橋里、森榮里	
		劉清盛	里幹事	8763174 8763104		鳳仁里、大榮里	
		江麗琴	里幹事	8771534		林榮里、南平里	
		傅金棟	里幹事	8751131 8763004		鳳信里、鳳義里	
		黃聖穎	里幹事	8763910 8764212		鳳智里、鳳禮里	
		戴佳明	里幹事	8761724 8741034		北林里、山興里	
	災情通報人員 任務：通報災情予 權責機關	姓名	職務	辦公室電話	行動電話	電子信箱	
		林盛炎	民政課課長	8762771#150			
		江國勇	建設課課長	8762771#170			
		曾駕美	社會課課長	8762771#190			
	災情查證人員 任務：確認由民眾 傳播及媒體傳播 災情知正確性	姓名	職務	辦公室電話	行動電話	責任區域	
		劉秋竹	里幹事	8751131		長橋里、森榮里	
		劉清盛	里幹事	8763174 8763104		鳳仁里、大榮里	
		江麗琴	里幹事	8771534		林榮里、南平里	
		傅金棟	里幹事	8751131 8763004		鳳信里、鳳義里	
		黃聖穎	里幹事	8763910 8764212		鳳智里、鳳禮里	
		戴佳明	里幹事	8761724 8741034		北林里、山興里	
	防汛搶險 隊	編組任務執行內容	姓名	職務	辦公室電話	行動電話	責任區域
		工程防備搶救	江國勇	建設課課長	8762771#170		各里
		工程防備搶救	林怡茹	清潔隊隊員	8762771#179		各里
工程防備搶救		王詩維	清潔隊隊員	8762771#177		各里	
工程防備搶救		李正輝	清潔隊隊員	8762771#176		各里	

萬榮鄉 111 年度淹水災情人員與防汛搶險隊員編組表(1/2)

鄉(鎮、市、區)		花蓮縣萬榮鄉			
災情通報專線		03-8751321			
災情人員	災情巡察人員	姓名	職務	辦公室電話	責任區域
	任務： 巡察轄管範圍，主動察覺災情	李昌貴	村幹事	03-8771524	西林村
		許明榮	村幹事	03-8771034	見晴村
		陳如花	村幹事	03-8751497	萬榮村
		施蓉蓉	代理課員	03-8751114	明利村
		溫秀瑛	村幹事	03-8811184	馬遠村
		胡婉萍	代理村幹事	03-8871426	紅葉村
	災情通報人員	姓名	職務	辦公室電話	責任區域
	任務： 通報災情予權責機關	王依美	村長	03-8771524	西林村
		李光閃	村長	03-8771034	見晴村
		伍曉凌	村長	03-8751497	萬榮村
		劉添順	村長	03-8751114	明利村
		馬鍾啟	村長	03-8811184	馬遠村
		呂明堅	村長	03-8871426	紅葉村
	災情查證人員	姓名	職務	辦公室電話	責任區域
	任務： 確認由民眾傳播及媒體傳播災情資訊正確性	李昌貴	村幹事	03-8771524	西林村
		許明榮	村幹事	03-8771034	見晴村
		陳如花	村幹事	03-8751497	萬榮村
施蓉蓉		代理課員	03-8751114	明利村	
溫秀瑛		村幹事	03-8811184	馬遠村	
胡婉萍		代理村幹事	03-8871426	紅葉村	
防汛搶險隊	搶修組	姓名	職務	辦公室電話	責任區域
	任務： 緊急聯絡調度搶修及防汛設備	黃文宗	課長	03-8751321#221	萬榮鄉
		王志翔	課長	03-8751321#171	萬榮鄉
		川秀蓮	課長	03-8751321#231	萬榮鄉
		楊大政	書記	03-8751321#223	萬榮鄉
		黃鼎騏	技士	03-8751321#222	萬榮鄉
		郭聰明	技士	03-8751321#224	萬榮鄉
		陳俐瑋	技佐	03-8751321#226	萬榮鄉
		戴子良	約用人員	03-8751321#225	萬榮鄉
		李姐金	約用人員	03-8751321#227	萬榮鄉
		陳紫晴	約用人員	03-8751321#225	萬榮鄉
		方筱鈞	約用人員	03-8751321#228	萬榮鄉
		馬忠光	約用人員	03-8751321#229	萬榮鄉
		江德義	約用人員	03-8751321#172	萬榮鄉
		石少華	技士	03-8751321#174	萬榮鄉
		胡美光	助理員	03-8751321#179	萬榮鄉
		張秀美	課員	03-8751321#182	萬榮鄉
		林益君	約用人員	03-8751321#177	萬榮鄉
		林研	約用人員	03-8751321#180	萬榮鄉
		黃志堅	約用人員	03-8751321#180	萬榮鄉
		高政進	約用人員	03-8751321#181	萬榮鄉
何双明		約用人員	03-8751321#183	萬榮鄉	
李俊杰	約用人員	03-8751321#184	萬榮鄉		
徐健芳	約用人員	03-8751321#185	萬榮鄉		

萬榮鄉 111 年度淹水災情人員與防汛搶險隊員編組表(2/2)

鄉(鎮、市、區)		花蓮縣萬榮鄉			
災情通報專線		03-8751321			
防汛 搶險 隊	搶修組	姓名	職務	辦公室電話	責任區域
	任務： 緊急聯絡調度搶修及 防汛設備	巫李子儀	約用人員	03-8751321#186	萬榮鄉
		鍾岳倫	約用人員	03-8751321#187	萬榮鄉
		呂駿	約用人員	03-8751321#188	萬榮鄉
		顏金龍	約用人員	03-8751321#114	萬榮鄉
		方俊華	約用人員	03-8751321#116	萬榮鄉
		柏台福	總務	03-8751321#121	萬榮鄉
		黃永信	課員	03-8751321#234	萬榮鄉
		劉俊杰	辦事員	03-8751321#236	萬榮鄉
		林岱勛	書記	03-8751321#238	萬榮鄉
馬仁智		課員	03-8751321#132	萬榮鄉	
收容組	姓名	職務	辦公室電話	責任區域	
任務： 收容所成立、災民收容 管控及後勤物資發放。	賴淑珍	所長	03-8751321#151	萬榮鄉	
	鍾玉英	村幹事	03-8751321#154	萬榮鄉	
	余夢瑤	村幹事	03-8751321#152	萬榮鄉	
	田雅頻	課員	03-8751321#153	萬榮鄉	
	蔡文福	約用人員	03-8751321#123	萬榮鄉	
	李金龍	約用人員	03-8751321#158	萬榮鄉	
	劉心蕙	約用人員	03-8751321#156	萬榮鄉	
	黃詩雯	約用人員	03-8751321#158	萬榮鄉	
	基魯彼令	約用人員	03-8751321#156	萬榮鄉	
治安維護組	姓名	職務	辦公室電話	責任區域	
維安警戒事宜	戴子榮	組長	03-8751549	萬榮鄉	
	翁玄志	組員	03-8751549	萬榮鄉	
交通指揮組	姓名	職務	辦公室電話	責任區域	
交通車輛之管制	黃海洸	約用人員	03-8751446	萬榮鄉	
	蘇俊海	約用人員	03-8751321#235	萬榮鄉	
	饒勝豪	約用人員	03-8751446	萬榮鄉	
	賴可謙	約用人員	03-8751321#233	萬榮鄉	
醫護組	姓名	職務	辦公室電話	責任區域	
災民救護、災區疫情防 疫	蔡佳穎	組長	03-8751651	萬榮鄉	
	賴曉怡	組員	03-8751651	萬榮鄉	
清潔組	姓名	職務	辦公室電話	責任區域	
災區清理、消毒及復原 任務。 場地清潔之查巡與資 源回收。 流動廁所及環境整潔 維護。	洪金旺	所長	03-8751321#141	萬榮鄉	
	田榮貴	組員	03-8751321#141	萬榮鄉	
	黃英科	組員	03-8751321#141	萬榮鄉	
	黃東進	組員	03-8751321#141	萬榮鄉	
	何仁德	組員	03-8751321#141	萬榮鄉	
	劉銘誠	組員	03-8751321#141	萬榮鄉	
	王志衛	組員	03-8751321#141	萬榮鄉	
古金榮	組員	03-8751321#141	萬榮鄉		
防救組	姓名	職務	辦公室電話	責任區域	
災區之消防、防災宣 導；電信管線維修；自 來水管線維修；電力管 線維修	賴勝凱	萬榮消防分隊	03-8751312	萬榮鄉	
	彭宗財	中華電信	03-8764141	萬榮鄉	
	陳炳坤	自來水公司	03-8762058	萬榮鄉	
	林茂山	台灣電力公司	03-8761024	萬榮鄉	

光復鄉 111 年度淹水災情人員與防汛搶險隊員編組表

鄉 (鎮、市、區)		光復鄉公所				
災情通報專線		03-8702206				
災情人員	災情查察人員 任務：巡察 轄管範圍， 主動察覺災情	姓名	職務	辦公室電話	行動電話	責任區域
		林菊蓮	村幹事	03-8702206#231		大富村、大豐村
		萬星玲	村幹事	03-8702206#234		西富村、南富村
		邱淑華	村幹事	03-8702206#234		大同村、大進村
		王曾佑	村幹事	03-8702206#240		大平村、大馬村
		邱鈺文	村幹事	03-8702206#240		大全村、大興村
		張如鳳	村幹事	03-8702206#234		大安村、大華村
	鍾彥瑜	村幹事	03-8702206#234		東富村、北富村	
	災情通報人員 任務：通報 災情予權責 機關	姓名	職務	辦公室電話	行動電話	電子信箱
		林志祥	課長	03-8702206#241		
張源寶		課長	03-8702206#241			
黃心嘉		課員	03-8702206#214			
	許若淇	約僱人員	03-8702206#265			
防汛搶險隊	災情通報人員 任務：通報 災情予權責 機關 災情查證人員	姓名	職務	辦公室電話	行動電話	責任區域
		林志祥	課長	03-8702206#216		全鄉
		林彥池	技士	03-8702206#235		全鄉
		張志堅	技士	03-8702206#218		全鄉
		余仲傑	技士	03-8702206#217		全鄉

豐濱鄉 111 年度淹水災情人員與防汛搶險隊員編組表

鄉 (鎮、市、區)		花蓮縣豐濱鄉				
災情通報專線		03-8791350 #152				
災情人員	災情查察人員 任務：巡察轄管範圍，主動察覺災情	姓名	職務	辦公室電話	行動電話	責任區域
		陳冠玟	約用人員	03-8791350		磯崎村
		陳惠美	約用人員	03-8791350		新社村
		江廣原	課員	03-8791350		豐濱村
		鄭博陽	技佐	03-8791350		港口村
		施劉昆洋	技士	03-8791350		靜浦村
		黃建治	村長	03-8781004		靜浦村
		蕭清秀	村長	03-8781047		港口村
		汪福盛	村長	03-8791217		豐濱村
		張仲明	村長	03-8711445		新社村
		陳明憲	村長	03-8711153		磯崎村
	災情通報人員 任務：通報災情予權責機關	姓名	職務	辦公室電話	行動電話	電子信箱
		林琨富	課長	03-8791350		
	災情通報人員 任務：通報災情予權責機關	江廣原	課員	03-8791350		
	災情查證人員 任務：確認由民眾傳播及媒體傳播災情知正確性	黃美本	技工	03-8791350		
	鄭博陽	技佐	03-8791350			
	姓名	職務	辦公室電話	行動電話	責任區域	
	吳政富	課員	03-8791350		磯崎村、新社村	
災情查證人員 任務：確認由民眾傳播及媒體傳播災情知正確性	黃美本	技工	03-8791350		豐濱村	
	鄭博陽	技佐	03-8791350		靜浦村、港口村	
編組任務執行內容 緊急聯絡調度 搶修廠商及防汛設備	姓名	職務	辦公室電話	行動電話	責任區域	
	林琨富	課長	03-8791350		全鄉	
防汛搶險隊	編組任務執行內容	鄭博陽	技佐	03-8791350		靜浦村、港口村
	緊急聯絡調度 搶修廠商及防汛設備	黃美本	技工	03-8791350		豐濱村
		吳政富	課員	03-8791350		磯崎村、新社村
		黃建治	村長	03-8781004		靜浦村
		蕭清秀	村長	03-8781047		港口村
		汪福盛	村長	03-8791217		豐濱村
		張仲明	村長	03-8711445		新社村
		陳明憲	村長	03-8711153		磯崎村

瑞穗鄉 111 年度淹水災情人員與防汛搶險隊員編組表

鄉(鎮、市、區)		花蓮縣瑞穗鄉									
災情通報專線		03-8872222									
災情人員	災情查察人員 (任務：巡察轄管範圍，主動察覺災情)	姓名	職務	辦公室電話	行動電話	責任區域					
		黃海琳	約僱人員	03-8872222-196		瑞美村					
		楊景輝	臨時人員	03-8872222-196		瑞良村					
	災情通報人員 (任務：通報災情予權責機關)	姓名	職務	辦公室電話	行動電話	責任區域					
							石瑞麟	技士	03-8872222-191		瑞祥村
							杜富元	課長	03-8872222-190		-
							李宜容	臨時人員	03-8872222-198		奇美村
	災情查證人員 (任務：確認由民眾傳播及媒體傳播災情之正確性)	姓名	職務	辦公室電話	行動電話	責任區域					
							陳文妹	約用人員	03-8872222-195		瑞北村
							黃建歆	課員	03-8872222-194		瑞穗村
							粘祺烽	技士	03-8872222-193		鶴岡村
	防汛搶險隊	編組任務執行內容	姓名	職務	辦公室電話	行動電話	責任區域				
林語緹								約僱人員	03-8872222-192		富源村
緊急聯絡調度搶修廠商及防汛設備		黃建歆	課員	03-8872222-195		富民村					
		石瑞麟	技士	03-8872222-192		富興村					
		粘祺烽	技士	03-8872222-193		舞鶴村					
	陳文妹	約用人員	03-8872222-195		-						

玉里鎮 111 年度淹水災情人員與防汛搶險隊員編組表(1/2)

鄉 (鎮、市、區)		玉里鎮				
災情通報專線		03-888-9953				
災情人員	災情查察人員 任務：巡察轄管 範圍，主動察覺 災情	姓名	職務	辦公室電話	行動電話	責任區域
		蔡貴富 陳世昌 張振揚	里長 里幹事 約僱人員	03-8841164 03-8801087 03-8883440		三民里
		張添富 林美玟 張振揚	里長 里幹事 約僱人員	03-8886193 03-8886193 03-8883440		大禹里
		趙琦文 林庭羽 趙守法	里長 里幹事 約用人員	03-8885393 03-8883382 03-8883440		永昌里
		李家樑 賴品蓉 趙守法	里長 里幹事 約用人員	03-8881469 03-8886191 03-8883440		泰昌里
		陳玉蘭 賴品蓉 趙守法	里長 里幹事 約用人員	03-8882961 03-8886191 03-8883440		國武里
		陳文祥 林庭羽 趙守法	里長 里幹事 約用人員	03-8882259 03-8883382 03-8883440		啟模里
		姜學文 趙守法	里長 里幹事 約用人員	03-8883993 03-8886195 03-8883440		中城里
		李春生 林亭儀 趙守法	里長 里幹事 約僱人員	03-8889333 03-8886193 03-8883440		源城里
		陳文華 陳世昌 陳學益	里長 里幹事 約僱人員	03-8801450 03-8801087 03-8883440		長良里
		陳阿洲 黃裕益 陳學益	里長 里幹事 約用人員	03-8887126 03-8886192 03-8883440		樂合里
		俞玉華 黃裕益 陳學益	里長 里幹事 約用人員	03-8883720 03-8885872 03-8883440		東豐里
		陳金寶 丁建益 陳學益	里長 里幹事 約用人員	03-8851223 03-8851223 03-8883440		觀音里
		謝德川 丁建益 陳學益	里長 里幹事 約用人員	03-8851650 03-8851224 03-8883440		松浦里
		陳青廉 邱國峰 陳學益	里長 里幹事 約僱人員	03-8875453 03-8872812 03-8883440		春日里
		楊敏雄 邱國峰 陳學益	里長 里幹事 約僱人員	03-8883440 03-8872812 03-8883440		德武里

玉里鎮 111 年度淹水災情人員與防汛搶險隊員編組表(2/2)

鄉 (鎮、市、區)		玉里鎮				
災情通報專線		03-888-9953				
災情人員	災情通報人員 任務：通報災情 予權責機關	姓名	職務	辦公室電話	行動電話	責任區域
		鄭凱仁	課長	03-8883440		全鎮
		張振揚	約僱人員	03-8883440		全鎮
	災情查證人員 任務：確認由民 眾傳播及媒體傳 播災情知正確性	姓名	職務	辦公室電話	行動電話	責任區域
		趙守法	約用人員	03-8883440		永昌里
		趙守法	約用人員	03-8883440		泰昌里
		趙守法	約用人員	03-8883440		國武里
		趙守法	約用人員	03-8883440		啟模里
		趙守法	約用人員	03-8883440		中城里
		張振揚	約僱人員	03-8883440		三民里
		張振揚	約僱人員	03-8883440		大禹里
		陳學益	約僱人員	03-8883440		樂合里
		陳學益	約僱人員	03-8883440		長良里
		陳學益	約僱人員	03-8883440		樂合里
		陳學益	約僱人員	03-8883440		東豐里
		陳學益	約僱人員	03-8883440		觀音里
陳學益	約僱人員	03-8883440		松浦里		
陳學益	約僱人員	03-8883440		春日里		
陳學益	約僱人員	03-8883440		德武里		
防汛搶險隊	編組任務執行內容	姓名	職務	辦公室電話	行動電話	責任區域
	緊急聯絡調度搶 修廠商及防汛設 備	鄭凱仁	課長	03-8883440		全鎮彙整
		張振揚	約僱人員	03-8883440		三民里,大禹里
		趙守法	約用人員	03-8883440		中城里、泰昌 里、國武里、 永昌里、啟模里
		陳學益	約僱人員	03-8883440		松浦里、春日 里、德武里、長 良里、樂合里、 觀音里、東豐里
搶修廠商工程					全鎮	

卓溪鄉 111 年度淹水災情人員與防汛搶險隊員編組表

鄉(鎮、市、區)		花蓮縣卓溪鄉			
災情通報專線		03-8883118#9			
編職	組稱	職稱	姓名	機關名稱	任 務
指揮官	鄉長		呂必賢	卓溪鄉公所	指導、監督
副指揮官	秘書		林萬金	卓溪鄉公所	襄助指揮、監督
副指揮官	所長		林正穎	卓樂派出所	負責執行災區警戒、災民疏散、災情蒐報等任務
副指揮官	主席		金淑敏	卓溪鄉代表會	負責協調災民疏散任務。
組員	小隊長		高健雄 03-8846490	消防局 卓溪分隊	負責執行災情查報、災民疏散、人命救助、傷患救護等任務。
組員	主任		蔡三郎 03-8882403	自來水公司 玉里營運所	負責災區自來水搶救及供水服務等事宜。
組員	所長		彭順明 03-8886075	台電公司 玉里服務所	負責有關電力災情查報及搶修事宜。
組員	主任		楊佩蓉 03-8888926 03-8888901	中華電信 玉里服務中心	負責有關電信災情查報及搶修事宜。
組員	段長		陳景揚 03-8882493	公路總局第四區養護工程處 玉里工務段	負責災區封橋封路及替代道路告示與指引等事宜。
組員	主任		陳志偉 03-8881238	卓溪衛生所	負責執行傷患救護、醫療事宜。
組員	課長		馮興華	卓溪鄉公所 農業觀光課	負責執行農業、漁牧業災害防救、搶修、災情查報等事宜。
組員	課長		蘇雅雯	卓溪鄉公所 民政課	負責成立、撤除災害防救中心事宜。
組員	課長		張健焜	卓溪鄉公所 行政課	負責民政系統災情查報、災民收容等其他行政事宜。
組員	課長		魏國光	卓溪鄉公所 建設課	1. 負責有關工程防備搶救、災情查報及有關專家、機關協助救災動員事宜。 2. 負責有關災害稅捐減免、工商業資金融通等事宜。
組員	技士		李泳德	卓溪鄉公所 建設課	1. 負責有關工程防備搶救、災情查報及有關專家、機關協助救災動員事宜。 2. 負責有關災害稅捐減免、工商業資金融通等事宜。
組員	技士		溫德魏	卓溪鄉公所 建設課	1. 負責有關工程防備搶救、災情查報及有關專家、機關協助救災動員事宜。 2. 負責有關災害稅捐減免、工商業資金融通等事宜。
組員	課長		田桂梅	卓溪鄉公所 社會課	負責協調聯繫軍方支援救災事宜。
組員	課員		趙聰福	卓溪鄉公所 民政課	負責有關電信災情查報及搶修事宜。
組員	村長		何成忠	卓清村	負責自衛隊事項。
	所長		林正穎	卓樂派出所	03-8888150
	小隊長		高健雄	消防局 卓溪分隊	03-8846490
	主任		蔡三郎	自來水公司玉里營運所	03-8886560、03-8882403
	所長		彭順明	台電公司玉里服務所	03-8886075
	主任		楊佩蓉	中華電信玉里服務中心	03-8888926
	段長		陳景揚	公路總局第四區養護工程處 玉里工務段	03-8882493、03-8882494
	主任		陳志偉	卓溪衛生所	03-8882592、03-8881238

富里鄉 111 年度淹水災情人員與防汛搶險隊員編組表

鄉(鎮、市、區)		花蓮縣富里鄉				
災情通報專線		(03)8830311、(03)8831111 分機 112 (黃瓊瑤)				
災情人員	編組任務執行內容	姓名	職務	辦公室電話	行動電話	責任區域
	災情查察人員(任務:巡察轄管範圍,主動察覺災情)	徐添龍	村長	03-8861981		吳江村
		徐賢淵	村長	03-8861305		萬寧村
		汪弘凱	村幹事	03-8861180、 03-8861120		吳江村、萬寧村
		袁聲銓	村長	03-8861646		東里村
		古智雄	村幹事	03-8861165		東里村
		劉文祥	村長	03-8821224		新興村
		陳勝駿	村長	03-8821343		竹田村
		余欣榮	村幹事	03-8821423、 03-8821014		新興村、竹田村
		陳保財	村長	03-8821238		羅山村
		黃瑞騰	村長			明里村
		鄧仲量	村幹事	03-8821330、 03-8846052		明里村、羅山村
		楊文慶	村長	03-8831105		石牌村
		陳美月	村長	03-8831875		永豐村
		葉礎萱	村幹事	03-8831821、 03-8831323		石牌村、永豐村
		曾明健	村長			富里村
		鄧妙瑜	村幹事	03-8831048		富里村
		陳正雄	村長	03-8831300		豐南村
		陳齊元	村幹事	03-8831820		豐南村
		廖素凌	村長			富南村
張信興	村長	03-8830301		學田村		
廖婕伶		03-8831822、 03-8831819		富南村、學田村		
災情通報人員(任務:通報災情予權責機關)	姓名	職務	辦公室電話	行動電話		
	陳培仁	課長	03-8830311-170			
	王再龍	約僱人員	03-8831111-176			
	徐煒宸	約僱人員	03-8831111-175			
	余萱惠	辦事員	03-8831111-178			
	王俊曜	約僱人員	03-8831111-179			
	石佳艷	約僱人員	03-8831111-172			
黃瓊瑤	村幹事	03-8831111-112				
災情查證人員(任務:確認由民眾傳播及媒體傳播災情知正確性)	姓名	職務	辦公室電話	行動電話	責任區域	
	同災情查察人員					
防汛搶險隊	編組任務執行內容	姓名	職務	辦公室電話	行動電話	責任區域
	緊急聯絡調度搶修廠商及防汛設備	陳培仁	課長	03-8830311		富里鄉各村
		王俊曜	課員	03-8830311		富里鄉各村
		陳凱	村幹事	03-8830311		富里鄉各村
		徐煒宸	約僱人員	03-8830311		富里鄉各村
		王再龍	約僱人員	03-8830311		富里鄉各村
		石佳艷	約僱人員	03-883111		富里鄉各村
		陳學賢	技工	03-8830311		富里鄉各村
		黃曉芳	臨時人員	03-8830311		富里鄉各村
李淑瑜	臨時人員	03-8830311		富里鄉各村		

附錄 5-2、花蓮縣移動式抽水機聯絡表

111 年度花蓮縣移動式抽水機預佈表

編號	口徑	抽水量 (立方公尺/秒)	引擎號碼	製造號碼	類別	保管單位	存放地點	位置座標(經緯度)		預佈地點	位置座標(經緯度)		聯絡人及電話
								X 座標	Y 座標		X 座標	Y 座標	
九河-01	12英吋	0.3	RG51220U676028E	1081001	大型	第九河川局	花蓮市仁愛街19號	311690.38	2652162.5	化仁海堤-名人99 民宿	311598.153	2650239.295	c
九河-02			RG51220U676029E	1081002	大型			311690.38	2652162.5	南濱路一段和東海 十街口	311272.601	2650336.349	
九河-03			RG51220U676030E	1081003	大型			311690.38	2652162.5	南濱路一段和南海 七街口	310701.492	2648998.741	
										水利會玉里工作站	283015	2583866	
S001	3英吋	0.016	02302	980417001	小型	花蓮市公所	三仙溪抽水站	312136	2654766	-			
S002			02391	980417002	小型		三仙溪抽水站	312136	2654766	-			
S003			02385	980417003	小型		三仙溪抽水站	312136	2654766	-			
S004			02409	980417004	小型		三仙溪抽水站	312136	2654766	-			
S005			02417	980417005	小型		三仙溪抽水站	312136	2654766	-			
M006	6英吋	0.07	05206671	980423001	中型		三仙溪抽水站	312159	2653281	國光里復興新村	312159	2653281	
M007			09007276	980423002	中型		三仙溪抽水站	312159	2653281	國光里復興新村	312159	2653281	
M008			09007277	980423003	中型		三仙溪抽水站	312159	2653281	國光里復興新村	312159	2653281	
M009			09007278	980423004	中型		三仙溪抽水站	312159	2653281	國光里復興新村	312159	2653281	
M010			09007279	980423005	中型		三仙溪抽水站	312159	2653281	國光里復興新村	312159	2653281	
花蓮縣-01	12英吋	0.3	1238681	040077	大型	國盛抽水站	311788.45	2654155.49	-				
花蓮縣-02			1238682	040078	大型	國盛抽水站	311788.45	2654155.49	-				
S011	3英吋	0.016	02384	980423006	小型	吉安清潔隊	吉安清潔隊	306380	2653480	千歲村-千歲一街 (山下路至千歲小 鎮民宿)	304612.759	2649813.251	
S012			02390	980423007	小型		吉安清潔隊	306380	2653480	慈安村-中華路三 段(民治路至中原 路一段)	309518.641	2653140.976	
M026	6英吋	0.07	09007285	980423011	中型		吉安清潔隊	306380	2653480	南昌村-南埔八街 200巷(吉安火車站 地下道)	309428	2651678	
M028			09007287	980423013	中型		吉安清潔隊	306380	2653480	仁和村/仁安村-海 岸路(南海一街至 南海九街)	310356.383	2650271.134	
花蓮縣-03	12英吋	0.3	1259437	040079	大型		吉安清潔隊	306380	2653480	千歲一街與台九丙 路口，潛水深度約 30公分，南北向長 約220公尺	309930.932	2646652.941	
花蓮縣-04			1259440	040080	大型	吉安清潔隊	306380	2653480	千歲二街(台九丙 線至千歲2街307 巷)，潛水深度約 30公分，東西向長 約1250公尺	305736.619	2649026.673		

111 年度花蓮縣移動式抽水機預佈表

編號	口徑	抽水量 (立方公尺/秒)	引擎號碼	製造號碼	類別	保管單位	存放地點	位置座標(經緯度)		預佈地點	位置座標(經緯度)		聯絡人及電話
								X 座標	Y 座標		X 座標	Y 座標	
S013	3英吋	0.016	02396	980423008	小型	壽豐鄉公所	壽豐鄉公所	301797	2640770	-			
S014			02397	980423009	小型		壽豐鄉公所	301797	2640770	-			
M015	6英吋	0.07	09007280	980423006	中型		壽豐鄉豐坪垃圾掩埋場	302021	2635126	-			
M016			09007281	980423007	中型		壽豐鄉豐坪垃圾掩埋場	302021	2635126	-			
M017			09007282	980423008	中型		壽豐鄉豐坪垃圾掩埋場	302021	2635126	-			
花蓮縣-06	12英吋	0.3	CD4045C087810	1070806001	大型	鳳林鎮公所	花蓮縣鳳林鎮 光華路124號(中區掩埋場)	299834.321	2629808.738	-			
花蓮縣-07			CD4045C087810	1070806002	大型		花蓮縣鳳林鎮 光華路124號(中區掩埋場)	299834.321	2629808.738	-			
S018	3英吋	0.016	02404	940417010	小型	光復鄉公所	光復鄉清潔隊	294409.46	2619454.5	-			
M019	6英吋	0.07	09007283	980423009	中型		光復鄉清潔隊	294409.46	2619454.5	-			
M020			09007284	980423010	中型		光復鄉清潔隊	294409.46	2619454.5	-			
花蓮縣-05	12英吋	0.3	1362859	040081	大型		光復鄉清潔隊	294409.46	2619454.5	-			
S021	3英吋	0.016	02405	940417011	小型	豐濱鄉公所	豐濱鄉公所	303149.293	261098.329	-			
S022			02411	940417012	小型		豐濱鄉公所	303149.293	261098.329	-			
S023	3英吋	0.016	02416	940417013	小型	瑞穗鄉公所	瑞穗鄉公所	288394	2640770	舞鶴村馬立雲連絡 道路地下道	286376	2596834	
S024			02401	940417014	小型		瑞穗鄉公所	288394	2640770	瑞岡大橋下堤防邊 涵洞	289313	2600202	
S025			02414	940417015	小型		瑞穗鄉公所	288394	2640770	民享路涵洞	288581	2606724	
M027	6英吋	0.07	09007286	980423012	中型		瑞北村資源回收場	288582.34	2605486.89	瑞穗村溫泉部落連絡 路道/舊台九線	286864	2597459	
M029			09007288	980423014	中型		瑞北村資源回收場	288582.34	2605486.89	-	-	-	
M030			09007289	980423015	中型		瑞北村資源回收場	288582.34	2605486.89	瑞穗村成功北路地 下道	288444	2597459	
M031			09007290	980423016	中型		瑞北村資源回收場	288582.34	2605486.89	富源村源興路地下 道	288444	2599689	
M032			09007291	980423017	中型	瑞北村資源回收場	288582.34	2605486.89	保安路地下道	288595	2607379		
M033	09007292	980423018	中型	瑞北村資源回收場	288582.34	2605486.89	-	-	-				

111 年度花蓮縣移動式抽水機預佈表

編號	口徑	抽水量 (立方公尺/秒)	引擎號碼	製造號碼	類別	保管單位	存放地點	位置座標(經緯度)		預佈地點	位置座標(經緯度)		聯絡人及電話
								X座標	Y座標		X座標	Y座標	
花蓮縣-08	12英寸	0.3		1070806003	大型	玉里鎮公所	花蓮縣玉里鎮長良垃圾衛生掩埋場	283387.953	2577463.739	-			
花蓮縣-09				1070806004	大型		花蓮縣玉里鎮長良垃圾衛生掩埋場	283387.953	2577463.739	-			
M034	6英寸	0.07	09007293	980423019	中型	富里鄉公所	富里鄉公所	275637	2564172	富里鄉公所	275637	2564172	
M036			09007295	980423021	中型			明里村辦公室(明里村明里37號)	275812	2566438			
M037			09007296	980423022	中型			東里村辦公室(東里村福安5號)	281227	2573959			
合計	大型抽水機(12台)：第九河川局3台；花蓮縣政府下水課科1台；花蓮市公所1台；吉安鄉公所2台；鳳林鎮公所2台；東里鄉公所1台；玉里鎮公所2台 中型抽水機(21台)：花蓮市公所5台；吉安鄉公所2台；壽豐鄉公所3台；光復鄉公所2台；瑞穗鄉公所6台；富里鄉公所3台 小型抽水機(15台)：花蓮市公所5台；吉安鄉公所2台；壽豐鄉公所2台；光復鄉公所1台；豐濱鄉公所2台；瑞穗鄉公所3台												

附錄 5-3、水災緊急通報資料表

花蓮縣災害防救緊急聯繫名冊

一、縣政府及相關單位：

111.3.23 修訂

單位	級別	職別	姓名	聯絡方式
花蓮縣政府	首長	縣長	徐榛蔚	辦公電話：03-8222018 傳真電話：03-8224824
	副首長	副縣長	顏新章	公務電話：03-8236665 公務傳真：03-8236657
		秘書長	饒忠	公務電話：03-8237575#259 公務傳真：03-8224383

單位	級別	職別	姓名	聯絡方式
消防局	首長	局長	林文瑞	公務電話：03-8462119#2101 公務傳真：03-8578491
	災害管理科承辦主管	科長	陳秋銘	公務電話：03-8462119#6201
	災害管理科承辦人	科員	蘇勵明	公務電話：03-8462119#6203
	災害管理科承辦人	科員	吳軒丞	公務電話：03-8462119#6205
	災害管理科承辦人	科員	黃梓鉸	公務電話：03-8462119#6202
	災害管理科承辦人	書記	呂愷	公務電話：03-8462119#6204
	平時	救災救護指揮中心		電話：119
	災時	本縣災害應變中心		電話：03-8462119#6010-6020 傳真：03-8575614

單位	級別	職別	姓名	聯絡方式
災害防救深耕團隊	計畫主持人	成大防災教育中心副研究員	蔡在宗	公務電話：06-2091061 公務傳真：無
	深耕計畫承辦人	成大防災教育中心助理研究員	張立運	公務電話：06-2091061 公務傳真：無
	深耕計畫承辦人	成大防災教育中心助理研究員	曾煥儒	公務電話：06-2091061#14 公務傳真：無
	深耕計畫駐局人員	成大防災教育中心助理	李芸安	公務電話：03-8462119#6206 公務傳真：無
	緊急應變小組			電話：8226181 傳真：8226182

單位	級別	職別	姓名	聯絡方式
花蓮縣警察局	首長	局長	戴崇賢	公務電話：03-8222781 公務傳真：03-8220680 行動電話： 電子信箱：
	副首長	副局長	陳銘欽	公務電話：03-8224021 公務傳真：03-8230837 行動電話： 電子信箱：
	防災業務承辦主管	主任	陳日亮	公務電話：03-8226181、8230379 公務傳真：03-8226182 行動電話： 電子信箱：
	防災業務承辦人	警務員	王忠光	公務電話：03-8230379 公務傳真：03-8226182 行動電話： 電子信箱：
	防災業務承辦人	警員	李永順	公務電話：03-8230379 公務傳真：03-8226182 行動電話： 電子信箱：
	緊急應變小組			電話：03-8230379 傳真：03-8226182

單位	級別	職別	姓名	聯絡方式
衛生局	首長	局長	朱家祥	公務電話：03-8227141 分機 301 公務傳真：03-8225438
	副首長	副局長	鍾美珠	公務電話：03-8227141 分機 320 公務傳真：03-8235720
	防災業務承辦主管	科長	周傳慧	公務電話：03-8227141 分機 230 公務傳真：03-8236509
	防災業務承辦人	臨時人員	張欣怡	公務電話：03-8227141 分機 223 公務傳真：03-8236509
	防疫專線			電話：03-8226975
	緊急應變小組			電話：03-8246985 傳真：03-8236509

單位	級別	職別	姓名	聯絡方式
環境保護局	首長	局長	饒忠	公務電話：03-8237575#259 公務傳真：03-8224383
	副首長	副局長	饒慶龍	公務電話：03-8237575#252 公務傳真：03-8224146
	防災業務承辦主管	科長	唐淑蓉	公務電話：03-8237575#211 公務傳真：03-8224320
	防災業務承辦人	約僱人員	林苡辰	公務電話：03-8237575#212 公務傳真：03-8224320
	緊急應變小組			電話：03-8237575 傳真：03-8223441

單位	級別	職別	姓名	聯絡方式
花蓮縣文化局	首長	局長	吳勁毅	公務電話：03-8227121#100 公務傳真：03-8234880
	副首長	副局長	曾之好	公務電話：03-8227121#101 公務傳真：03-8234880
	防災業務承辦主管	科長	曾俊翔	公務電話：03-8227121#110 公務傳真：03-8227665
	防災業務承辦人	科員	李乾璋	公務電話：03-8227121#117 公務傳真：03-8227665
	緊急應變小組			電話：03-8227121 傳真：03-8227665

單位	級別	職別	姓名	聯絡方式
民政處	首長	處長	林金虎	公務電話：03-8227171#360 公務傳真：03-8236691
	副首長	副處長	李葳	公務電話：03-8227171#361 公務傳真：03-8236691
	防災業務承辦主管	科長	吳敏賢	公務電話：03-8227171#362.363 公務傳真：03-8236691
	防災業務承辦人	科員	邱凡紋	公務電話：03-8227171#362.363 公務傳真：03-8236691
	緊急應變小組			電話：03-8227171#362.363 傳真：03-8236691

單位	級別	職別	姓名	聯絡方式
建設處	首長	處長	鄧子榆	公務電話：03-8242758 公務傳真：03-8242757
	副首長	副處長	張志豪	公務電話：03-8221505 公務傳真：03-8234717
	防災業務 建設處	技正	黃武道	公務電話：03-8224127 公務傳真：03-8230643
	防災業務 承辦主管	科長	張世佳	公務電話：03-8224127 公務傳真：03-8230643
	防災業務 承辦人	技士	莊敏鴻	公務電話：03-8224127 公務傳真：03-8230643
緊急應變小組				電話：03-8571748 傳真：03-8576326

單位	級別	職別	姓名	聯絡方式
農業處	首長	處長	陳淑雯	公務電話：03-8230460 公務傳真：03-8232969
	副首長	副處長	張仁智	公務電話：03-8239037 公務傳真：03-8232451
	防災業務 承辦主管	科長	廖彥翔	公務電話：03-8221999 公務傳真：03-8221912
	防災業務 承辦人	技士	曹惠羽	公務電話：03-8221999 公務傳真：03-8221912
	緊急應變小組			

單位	級別	職別	姓名	聯絡方式
社會處	首長	處長	陳加富	公務電話：03-8234985 公務傳真：03-8235534
	防災業務 承辦主管	科長	楊玉如	公務電話：03-8225178 公務傳真：03-8227405
	防災業務 承辦人	科員	邱冠愷	公務電話： 03-8227171#397~399 公務傳真：03-8227405
	緊急應變小組			

單位	級別	職別	姓名	聯絡方式
人事處	首長	處長	曾淑芬	公務電話：03-8227171#301 公務傳真：03-8235531
	副首長	副處長	吳賢惠	公務電話：03-8227171#309 公務傳真：03-8235531
	防災業務 承辦主管	科長	劉裕宏	公務電話：03-8227171#304、 305 公務傳真：03-8235531
	防災業務 承辦人	科員	劉郁筑	公務電話：03-8227171#304 公務傳真：03-8235531

單位	級別	職別	姓名	聯絡方式
行政暨研考處	首長	處長	吳昆儒	公務電話：03-8237998 公務傳真：03-8230109
	副首長	副處長	葉俊麟	公務電話：03-03-8226595 公務傳真：03-8224706
	防災業務承辦主管	科長	李冠霆	公務電話：03-8225700 公務傳真：03-8224706
	防災業務承辦人	科員	丁炫宥	公務電話：03-8225700 公務傳真：03-8224706
	緊急應變小組			電話：03-8225700 傳真：03-8224706

單位	級別	職別	姓名	聯絡方式
教育處	首長	代理處長	翁書敏	公務電話：03-8462778 公務傳真：03-8462791
	副首長	副處長	翁書敏	公務電話：03-8462778 公務傳真：03-8462791
	防災業務承辦主管	科長	盧谷碩樂	公務電話：03-8462781 公務傳真：03-8462782
	防災業務承辦人	科員	李述奇	公務電話：03-8462860 分機306 公務傳真：03-8462782
	緊急應變小組			電話：03-8462860 傳真：03-8462782

單位	級別	職別	姓名	聯絡方式
原住民政處	單位主管	處長	陳建村	公務電話：03-8221968 公務傳真：03-8222037
	單位副主管	副處長	督固·撒耘	公務電話：03-8221696 公務傳真：03-8222037
	防災業務承辦主管	科長	周崇仁	公務電話：03-8221682 公務傳真：03-8222347
	防災業務承辦人	技士	鄭玟錫	公務電話：03-8221682 公務傳真：03-8222347
	緊急應變小組			電話：03-8460599 傳真：03-8575614

單位	級別	職別	姓名	聯絡方式
觀光處	首長	處長	張志翔	公務電話：03-8227171#521 公務傳真：03-8221110
	副首長	副處長	林加昌	公務電話：(03)8227171#521 公務傳真：(03)8221110
	防災業務承辦主管	科長	陳勇男	公務電話：03-8227171#526 公務傳真：03-8221110
	防災業務承辦人	約用人員	黃盈甄	公務電話：(03)8227171#526 公務傳真：(03)8221110
	緊急應變小組			電話：03-8227171 傳真：03-8221110

單位	級別	職別	姓名	聯絡方式
行政院農業委員會 局花蓮分局 水土保持	首長	分局長	林宏鳴	公務電話：03-8221141#6601 公務傳真：03-8221325
	副首長	副分局長	宋文彬	公務電話：03-8221141#6602 公務傳真：03-8221325
	防災業務承辦主管	正工程司 兼課長	王志豪	公務電話：03-8221141#6401 公務傳真：03-8246311
	防災業務承辦人	副工程司	陳子裕	公務電話：03-8221141#6405 公務傳真：03-8246311
	緊急應變小組			電話：03-8233024 傳真：03-8246312

單位	級別	職別	姓名	聯絡方式
行政院農業委員會 農糧署 東區分署	首長	分署長	徐輝妃	公務電話：03-8520407 公務傳真：03-8539716
	副首長	副分署長	陳吉村	公務電話：03-8514455 公務傳真：03-8539716
	防災業務承辦主管	秘書	劉向正	公務電話：03-8523191#207 公務傳真：03-8536658
	防災業務承辦人	課員	李集光	公務電話：03-8523191#208 公務傳真：03-8536658
	緊急應變小組			電話：03-8532633 傳真：03-8536658

單位	級別	職別	姓名	聯絡方式
花蓮 林區 管理處	首長	處長	黃群策	公務電話：03-8324245 公務傳真：03-8325145
	副首長	副處長	王怡靖	公務電話：03-8325401 公務傳真：03-8325145
	防災業務 承辦主管	專員	江明如	公務電話：03-8325403 公務傳真：03-8358639
	防災業務 承辦人	書記	羅恕庭	公務電話：8325141#114 公務傳真：03-8358639
	緊急應變小組			電話：8325141*308、專線：8322181 傳真：8333360

單位	級別	職別	姓名	聯絡方式
經濟部 水利署 第九河川局	首長	局長	謝明昌	公務電話：03-8333401 公務傳真：03-8324702
	副首長	副局長	曾國柱	公務電話：03-8351597 公務傳真：03-8324702
	防災業務 承辦主管	課長	李秀芳	公務電話：03-8353103 公務傳真：03-8327638
	防災業務 承辦人	副工程 司	林羿丞	公務電話：03-8325103#2305 公務傳真：03-8327638
	緊急應變小組			電話：03-8325103~6 傳真：03-8327638

單位	級別	職別	姓名	聯絡方式
花蓮 監理 站	首長	站長	李東林	公務電話：03-8523166#191 公務傳真：03-8513062
	副首長	副站長	林俊雄	公務電話：03-8523166#192 公務傳真：03-8513062
	防災業務 承辦主管	股長	魏華英	公務電話：03-8523166#301 公務傳真：03-8513062
	防災業務 承辦人	書記	黃俐禎	公務電話：03-8523166#303 公務傳真：03-8513062
	緊急應變小組			電話：03-8523166#301~305 傳真：03-8513062

單位	級別	職別	姓名	聯絡方式
交通部民用航空局花蓮航空站	首長	主任	林國勇	公務電話：03-8210701 公務傳真：03-8210705
	防災業務承辦主管	航務組組長	李斯璇	公務電話：03-8210711 公務傳真：03-8210720
	防災業務承辦人	主任航務員	許婷	公務電話：03-8210713 ; (03)8210-715 公務傳真：03-8210774
	緊急應變小組			電話：03-8210775 傳真：03-8210706

單位	級別	職別	姓名	聯絡方式
花蓮氣象站	首長	主任	譚廉	公務電話：03-8322025 公務傳真：03-8322024
	副首長			
	防災業務承辦主管			
	防災業務承辦人			
	緊急應變小組			電話： 傳真：

單位	級別	職別	姓名	聯絡方式
台電花蓮區營業處	首長	處長	吳耀民	公務電話：03-8324101#2400 公務傳真：03-8322541
	副首長	副處長	翁瑞延	公務電話：03-8324101#2401 公務傳真：03-8322541
	防災業務承辦主管	電務經理	江玉順	公務電話：03-8324101#3200 公務傳真：03-8225781
	防災業務承辦人	設計課長	彭智麟	公務電話：03-8324101#3300 公務傳真：03-8225781
	緊急應變小組			電話：03-8232066~7 傳真：03-8239428

單位	級別	職別	姓名	聯絡方式
自來水第九區管理處	首長	處長	白榮裕	公務電話：03-8351141#200 公務傳真：03-8354748
	副首長	副處長	歐栓玉	公務電話：03-8351141#201 公務傳真：03-8354748
	防災業務承辦主管	課長	陳炳坤	公務電話：03-8351141#350 公務傳真：03-8334147
	防災業務承辦人	工程員	王銘宏	公務電話：03-8351141#351 公務傳真：03-8334147
	緊急應變小組			電話：03-8351141 傳真：03-8334147

單位	級別	職別	姓名	聯絡方式
中華電信花蓮營運處	首長	總經理	趙羚	公務電話：03-8340011 公務傳真：03-8575709
	副首長	副總經理	陳鼎城	公務電話：03-8340012 公務傳真：03-8321411
	防災業務承辦主管	科長	王文吉	公務電話：03-8340068 公務傳真：03-8340944
	防災業務承辦人	工程師	張明材	公務電話：03-8344043 公務傳真：03-8340944
	緊急應變小組			電話：03-8344093 傳真：03-8340944

單位	級別	職別	姓名	聯絡方式
台灣中油東區營業處	首長	處長	蘇一哲	公務電話：03-8221101#101 公務傳真：03-8221531
	副首長	副處長	凌江奇	公務電話：03-8221101#102 公務傳真：03-8221531
	防災業務承辦主管	組長	李春賢	公務電話：03-8221101#221 公務傳真：03-8225974
	防災業務承辦人	組員	張辰宇	公務電話：03-8221101#224 公務傳真：03-8225974
	緊急應變小組			電話：03-8221101 傳真：03-8225974

單位	級別	職別	姓名	聯絡方式
臺鐵花蓮運務段	首長	段長	吳金添	公務電話：03-8563059 公務傳真：03-8561550
	副首長	副段長	賴東震	公務電話：03-8563064 公務傳真：03-8561550
	防災業務承辦主管	主任	吳陳述平	公務電話：03-8563064 公務傳真：03-8561550
	防災業務承辦人	站務佐理	郭盈辰	公務電話：03-8563064 公務傳真：03-8561550
	緊急應變小組			電話：03-8563064 傳真：03-8561550

單位	級別	職別	姓名	聯絡方式
花蓮港務分公司	花蓮港務分公司	總經理	王派峰	公務電話：03-8333710 公務傳真：03-8333771 行動電話：0988374005 電子信箱：T00131@twport.com.tw
	商港區域防災業務	港務處副處長	羅偉佑	公務電話：03-8356497 公務傳真：03-8333771
	防災業務承辦單位	經理	宋柏均	公務電話：03-8333713 公務傳真：03-8333771
	防災業務承辦人	副管理師	羅俊宥	公務電話：03-8325131 分機 2503 公務傳真：03-8333771
	緊急應變小組			電話：03-8344476 傳真：03-8333771

單位	級別	職別	姓名	聯絡方式
航港局東部航務中心	首長	主任	黃威穎	公務電話：03-8509053 公務傳真：02-33229323
	副首長	副主任	李彥明	公務電話：03-8509034 公務傳真：02-33229323
	防災業務承辦主管	科長	林美湘	公務電話：03-8230021 公務傳真：02-33229323
	防災業務承辦人	技士	賴崇榮	公務電話：03-8509050 公務傳真：02-33229323
	緊急應變小組			電話：03-8509011 傳真：02-33229323
單位	級別	職別	姓名	聯絡方式
公路總局第四養護工程處南澳工務段	首長	段長	陳鶴仁	公務電話：03-9982162 公務傳真：03-9982138
	副首長	副段長	劉錦龍	公務電話：03-9982162 公務傳真：03-9982138
	防災業務承辦人	工程員	游文光	公務電話：03-9982162 公務傳真：03-9982138
	緊急應變小組			電話：03-9982162 傳真：03-9982138

單位	級別	職別	姓名	聯絡方式
公路總局第四養護工程處花蓮工務段	首長	段長	吳進祥	公務電話：03-8230570 公務傳真：03-8228018
	副首長	副段長	詹晨耀	公務電話：03-8230570 公務傳真：03-8228018
	防災業務承辦人	助理工程員	徐俊彥	公務電話：03-8230570 公務傳真：03-8228018
	緊急應變小組			電話：03-8230570 傳真：03-8228018

單位	級別	職別	姓名	聯絡方式
公路總局第四養護工程處太魯閣工務段	首長	段長	陳麗華	公務電話：03-8610775 公務傳真：03-8611001
	副首長	副段長	張佩筠	公務電話：03-8610775 公務傳真：03-8611001
	防災業務承辦主管	副段長	張佩筠	公務電話：03-8610775 公務傳真：03-8611001
	防災業務承辦人	工程員	梁道川	公務電話：03-8610775 公務傳真：03-8611001
	災害應變中心（開設時使用）			電話：03-8610775 傳真：03-8611001

單位	級別	職別	姓名	聯絡方式
公路總局第四養護工程處玉里工務段	首長	段長	陳景揚	公務電話：03-8882494 公務傳真：03-8882532
	副首長	副段長	程森福	公務電話：03-8882494 公務傳真：03-8882532
	防災業務承辦人員	瑞穗監工站站長	簡啟文	公務電話：03-8882494 公務傳真：03-8882532 瑞穗監工站電話同傳真： 03-8883725
	防災業務承辦人員	玉里監工站站長	林志強	公務電話：03-8882494 公務傳真：03-8882532 玉里監工站電話同傳真： 03-8883731
緊急應變小組			電話：03-8882493 傳真：03-8882532	

單位	級別	職別	姓名	聯絡方式
第九大隊 保安警察 第七總隊	單位主管	大隊長	林有振	公務電話：03-8621405 公務傳真：03-8621411

	副首長	副大隊長	盧世哲	公務電話：03-8621405 公務傳真：03-8621411
	防災業務承辦主管	副大隊長	盧世哲	公務電話：03-8621405 公務傳真：03-8621411
	防災業務承辦人	警務員	汪泰佑	公務電話：03-8621405 公務傳真：03-8621411
	緊急應變小組			電話：03-8621405 傳真：03-8621411

單位	級別	職別	姓名	聯絡方式
保安警察第七總隊第六大隊	首長	大隊長	莊明憲	公務電話：04-92775110 公務傳真：04-92772405
	副首長	副大隊長	陳育晏	公務電話：04-92775110 公務傳真：04-92772405
	防災業務承辦人	警務員	李昆慶	公務電話：04-92775110 公務傳真：04-92772405
	緊急應變小組 (南安小隊)	小隊長	林獻文	公務電話：03-8880900 公務傳真：03-8888300
		警員	鄭學立	
		警員	許穎豪	
		警員	林鴻連	
警員		陳柔漣		
	警員	全啟修		

單位	級別	職別	姓名	聯絡方式
陸軍花東防衛指揮部	首長	中將 指揮官	陳建義	公務電話：03-8358100 公務傳真：
	副首長	少將 副指揮官	陳立中	公務電話：03-8358100 公務傳真：
	防災業務承辦主管	上校 作戰處長	林玉隆	公務電話：03-8357284 公務傳真：
	防災業務承辦人	少校	凌鴻達	公務電話：03-8357284 公務傳真：038356871

單位	級別	職別	姓名	聯絡方式
花蓮縣後備指揮部	首長	上校 指揮官	林武慶	公務電話：03-8357646 公務傳真：
	防災業務 承辦主管	中校 科長	黃天驊	公務電話：03-8322104#863601 公務傳真：03-8311498
	防災業務 承辦人	少校 物動官	官宏賓	公務電話：03-8322104#863603 公務傳真：03-8311498
	災害應變中心（開設時使用）			電話：03-8325003 傳真：03-8311498

單位	級別	職別	姓名	聯絡方式
海洋委員會海巡署東部分署	首長	分署長	陳學良	公務電話：08-9224702 公務傳真：08-9223997
	副首長	副分署長	楊俊宜	公務電話：08-9226883 公務傳真：08-9223997
	防災業務 承辦主管	科長	王志明	公務電話：08-9226887 公務傳真：08-9223997
	防災業務 承辦人	專員	白博宏	公務電話：08-9226887 公務傳真：08-9223997
	緊急應變小組			電話：0963367506 傳真：08-9223997

單位	級別	職別	姓名	聯絡方式
海巡署第九巡防區指揮部	首長	主任	趙文論	公務電話：03-8266344 公務傳真：03-8269586
	防災業務承辦人	隊員	劉馥瑞	公務傳真：03-8266344 公務傳真：03-8269586

單位	級別	職別	姓名	聯絡方式
海巡署東部分署第一二岸巡隊	首長	隊長	黃德男	公務電話：03-8263010 公務傳真：03-8266745
	副首長	副隊長	楊仕逢	公務電話：03-8263174 公務傳真：03-8266745
	防災業務承辦主管	參謀主任	周炳全	公務電話：03-8264106#812101 公務傳真：03-8266745
	防災業務承辦人	科員	林峻光 鄭惟陽	公務電話：03-8264106# 812111 公務傳真：03-8266745
	緊急應變小組			電話：03-8264106 傳真：03-8266745

單位	級別	職別	姓名	聯絡方式
海巡署艦隊分署第六海巡隊	首長	隊長	賀華傑	公務電話：03-8233781 公務傳真：03-8233783
	副首長	副隊長	黃大港	公務電話：03-8233781 公務傳真：03-8233783
	防災業務承辦主管	組主任	郭文筆	公務電話：03-8233781 公務傳真：03-8233783
	防災業務承辦人	科員	賴文彬	公務電話：03-8233781 公務傳真：03-8233783
	緊急應變小組			公務電話：03-8233781 公務傳真：03-8233783

單位	級別	職別	姓名	聯絡方式
太魯閣國家公園管理處	首長	處長	游登良	公務電話：03-8621100#100 公務傳真：03-8621083
	副首長	副處長	陳乾隆	公務電話：03-8621100-120 公務傳真：03-8621083
	防災業務承辦主管	課長	聶士詔	公務電話：03-8621100#600 公務傳真：03-8621523
	防災業務承辦人	技士	藍智鴻	公務電話：03-8621100#602 公務傳真：03-8621523
	緊急應變小組			電話：03-8621100#602 傳真：03-8621523

單位	級別	職別	姓名	聯絡方式
玉山國家公園管理處	首長	處長	鍾銘山	公務電話：04-92774300 公務傳真：04-92775466
	副首長	副處長	盧淑妃	公務電話：04-92776970 公務傳真：04-92348203
	防災業務承辦課長	課長	張雅慈	公務電話：04-92348220 公務傳真：04-92348224
	南安管理站	主任	蘇志峰	公務電話：03-8887560 公務傳真：03-8880743
	防災業務承辦人	技士	許重洲	公務電話：04-92348221 公務傳真：04-92348224
	管理處總機（24小時人員）			電話：04-92773121 傳真：04-92348224
	緊急應變小組（開設時使用）			電話：04-92348221 傳真：04-92348224

單位	級別	職別	姓名	聯絡方式
行政院東部聯合服務中心	首長	執行長	洪宗楷	公務電話：03-8350080#801 公務傳真：03-8327598
	副首長	副執行長	郭應義	公務電話：03-8350080#802 公務傳真：03-8311100
	防災業務承辦主管	秘書	陳湘茹	公務電話：03-8350080#806 公務傳真：03-8311100w
	防災業務承辦人	企劃組	饒明昌	公務電話：03-8350080#724 公務傳真：03-8311100

單位	級別	職別	姓名	聯絡方式
農田水利署花蓮管理處	首長	處長	張麟璋	公務電話：03-8463599 公務傳真：03-8564350
	副首長			
	防災業務承辦主管	組長	賴志峯	公務電話：03-8463608 公務傳真：03-8564350
	防災業務承辦人	股長	鍾毅龍	公務電話：03-8463608 公務傳真：03-8564350
	災害應變中心（開設時使用）			電話：03-8463608 傳真：03-8564350

單位	級別	職別	姓名	聯絡方式
慈濟基金會	合心防災協 調中心	召集人	謝富裕	公務電話:03-8266779#445 公務傳真:03-8265097
	慈發處災防 組	慈警會幹事	許志賢	公務電話:03-8266779#445 公務傳真:03-8265097
	慈發處災防 組	專員	黃玉琪	公務電話:03-8266779#445 公務傳真:03-8265097
	慈發處災防 組	組員	徐茂家	公務電話:03-8266779#540 公務傳真:03-8265097
	災害應變中心(開設時使用)			電話 : 03-8564238 #4016. 4017. 4018 傳真: 03-8265097

二、各鄉（鎮、市）公所

單位	級別	職別	姓名	聯絡方式
秀林鄉公所	首長	鄉長	王玫瑰	公務電話：03-8612116#101 公務傳真：03-8611185
	副首長	秘書	蔡豐念	公務電話：03-8612116#111 公務傳真：03-8611185
	防災業務承辦主管	課長	何文忠	公務電話：03-8612116#201 公務傳真：03-8611185
	防災業務承辦人	村幹事	譚宏達	公務電話：03-8612116#210 公務傳真：03-8611185
	災害應變中心（開設時使用）			電話：03-8612116#209~210 傳真：03-8611185

單位	級別	職別	姓名	聯絡方式
新城鄉公所	首長	鄉長	何禮臺	公務電話：03-8267223#211 公務傳真：03-8260723
	副首長	秘書	呂坤漢	公務電話：03-8267223#216 公務傳真：03-8263291
	防災業務承辦主管	課長	陳定信	公務電話：03-8267223#111 公務傳真：03-8267926
	防災業務承辦人	辦事員	林政偉	公務電話：03-8267223#114 公務傳真：03-8267926
	災害應變中心（開設時使用）			電話：03-8267223#114 傳真：03-8267926

單位	級別	職別	姓名	聯絡方式
花蓮市公所	首長	指揮官 (市長)	魏嘉賢	公務電話：03-8322141#200 公務傳真：03-8362674
	副首長	副指揮官 (主任秘書)	翁美華	公務電話：03-8322141#211 公務傳真：03-8332975
	防災業務 承辦課長	課長	潘堂盛	公務電話：03-8322141#106 公務傳真：03-8342324
	防災業務 承辦人	承辦人	溫宏盛	公務電話：03-8322141#103 公務傳真：03-8342324
	災害應變中心(開設時使用)			電話：03-8342995 傳真：03-8342324

單位	級別	職別	姓名	聯絡方式
吉安鄉公所	首長	鄉長	游淑貞	公務電話：03-8523126分機200 公務傳真：03-8528207
	副首長	主任秘書	高文彬	公務電話：03-8523126分機100 公務傳真：03-8533744
	防災業務 承辦主管	課長	游騰雄	公務電話：03-8523126分機150 公務傳真：03-8539021
	防災業務 承辦人	課員	馬振評	公務電話：03-8523126分機158 公務傳真：03-8539021
	災害應變中心(開設時使用)			電話：03-8523126 傳真：03-8539021

單位	級別	職別	姓名	聯絡方式
壽豐鄉公所	首長	鄉長	劉耀宗	公務電話：03-8652131-100 公務傳真：
	副首長	秘書	葉守義	公務電話：03-8652131-100 公務傳真：
	防災業務承辦主管	課長	陳幼柏	公務電話：038652131-120 公務傳真：03-8652505
	防災業務承辦人	承辦人	范姜月珠	公務電話：03-8652131-127 公務傳真：03-8652505
	災害應變中心（開設時使用）			電話：03-8654110 傳真：03-8652505

單位	級別	職別	姓名	聯絡方式
鳳林鎮公所	首長	鎮長	蕭文龍	公務電話：03-8762771#101 公務傳真：03-8762148
	副首長	秘書	徐誌謙	公務電話：03-8762771*102 公務傳真：03-8762469
	防災業務承辦主管	課長	林盛炎	公務電話：03-8762771*150 公務傳真：03-8762469
	防災業務承辦人	辦事員	徐祥寶	公務電話：03-8762771*163 公務傳真：03-8762469
	災害應變中心（開設時使用）			電話：03-8762771 傳真：03-876-2469

單位	級別	職稱	姓名	聯絡方式
萬 榮 鄉 公 所	首長	鄉長	古明光	公務電話：875-1321#201 公務傳真：875-1756
	副首長	秘書	林新銀	公務電話：875-1321#101 公務傳真：875-1756
	防災業務 承辦主管	課長	饒秀廷	公務電話：875-1321#131 公務傳真：875-1513
	防災業務 承辦人	課員	馬仁智	公務電話：875-1321#132 公務傳真：875-1513
	災害應變中心（開設時使用）			電話：03-8751718 傳真：03-8751513

單位	級別	職別	姓名	聯絡方式
光 復 鄉 公 所	首長	鄉長	林清水	公務電話：03-8701133 公務傳真：03-8703711
	副首長	秘書	黃美玉	公務電話：03-8702206#237 公務傳真：03-8703711
	防災業務 承辦主管	課長	張源寶	公務電話：03-8702206#241 公務傳真：03-8703711
	防災業務 承辦人	約僱 人員	許若淇	公務電話：03-8702206#265 公務傳真：03-8703711
	災害應變中心（開設時使用）			電話：03-8703438 傳真：03-8703711

單位	級別	職別	姓名	聯絡方式
瑞穗鄉公所	首長	鄉長	陳進光	公務電話：03-8872222#208 公務傳真：03-8875547
	副首長	秘書	簡芳蓉	公務電話：03-8872222#207 公務傳真：03-8875547
	防災業務承辦主管	課長	鍾亞霖	公務電話：03-8872222#120 公務傳真：03-8875547
	防災業務承辦人	課員	郭泓禧	公務電話：03-8872222#137 公務傳真：03-8875547
	緊急應變小組			電話：03-8870861 傳真：03-8875547

單位	級別	職別	姓名	聯絡方式
豐濱鄉公所	首長	鄉長	江莉婷	公務電話：03-8791350#200 公務傳真：03-8791647
	副首長	秘書	鄭立渝	公務電話：03-8791350#203 公務傳真：03-8791647
	防災業務承辦主管	課長	賴建宇	公務電話：03-8791350#121 公務傳真：03-8791184
	防災業務承辦人	約僱人員	莊玉芬	公務電話：03-8791350#122 公務傳真：03-8791184
	災害應變中心（開設時使用）			電話：03-8791350 傳真：03-8791178

單位	級別	職別	姓名	聯絡方式
玉里鎮公所	首長	代理鎮長	江東成	公務電話：0937609031 公務傳真：03-8887150
	防災業務承辦主管	課長	羅中帥	公務電話：0920168950 公務傳真：03-8882674
	防災業務承辦人	里幹事	蕭博文	公務電話：03-8883166分機118 公務傳真：03-8882674
	災害應變中心（開設時使用）			電話：03-8889953 傳真：03-8882674

單位	級別	職別	姓名	聯絡方式
卓溪鄉公所	首長	鄉長	呂必賢	公務電話：03-8883941 公務傳真：03-8889231
	副首長	秘書	林萬金	公務電話：03-8880297 公務傳真：03-8883421
	防災業務承辦課長	課長	蘇雅雯	公務電話：03-8883118 公務傳真：03-8883421
	防災業務承辦人	辦事員	古畢亞·那凱蘇蘭	公務電話：03-8883118#35 公務傳真：03-8883421
	災害應變中心（開設時使用）			電話：03-8883118 傳真：03-8883421

單位	級別	職別	姓名	聯絡方式
富里鄉公所	首長	鄉長	陳榮聰	公務電話：883-1111#203 公務傳真：883-1816
	副首長	秘書	許仰鎧	公務電話：883-1111#202 公務傳真：883-1816
	防災業務 承辦主管	課長	陳淑貞	公務電話：883-1111#110 公務傳真：883-1816
	防災業務 承辦人	村幹事	黃瓊瑤	公務電話：883-1111#112 公務傳真：883-1816
	災害應變中心（開設時使用）			電話：03-8830656 傳真：03-8831816

花蓮縣各鄉鎮市災害應變中心聯絡電話及傳真號碼

單位	聯絡方式
秀林鄉應變中心	電話：03-8612116#209~210 傳真：03-8611185
新城鄉應變中心	電話：03-8267223#114 傳真：03-8267926
花蓮市應變中心	電話：03-8342995 傳真：03-8342324
吉安鄉應變中心	電話：03-8523126 傳真：03-8539021
壽豐鄉應變中心	電話：03-8654110 傳真：03-8652505
鳳林鎮應變中心	電話：03-8762771 傳真：03-876-2469
萬榮鄉應變中心	電話：03-8751718 傳真：03-8751513
光復鄉應變中心	電話：03-8703438 傳真：03-8703711
豐濱鄉應變中心	電話：03-8791350#122 傳真：03-8791184
瑞穗鄉應變中心	電話：03-8870861 傳真：03-8875547
玉里鎮應變中心	電話：03-8889953 8883166#118 傳真：03-8882674
卓溪鄉應變中心	電話：03-8883118 傳真：03-8883421
富里鄉應變中心	電話：03-8830656 傳真：03-8831816

附錄 5-4、花蓮縣抽水站位置及管理聯絡人表

花蓮縣內抽水站位置及管理聯絡人表


抽水站名稱	鄉鎮	村里	啟動水位	抽水機型式	抽水機數量(台)	總抽水量CMS	管理單位	管理聯絡人	連絡電話	備註
南濱抽水站	花蓮市			豎軸式	6	18cms	花蓮市公所	陳文康		
								吳奇峰		
								林永芳		
明禮抽水站	花蓮市			沉水式	3	12cms	花蓮市公所	林建岐		
								潘維祥		
萬壽抽水站	花蓮市			豎軸式	4	20cms	花蓮市公所	顏安龍		
								張德康		
								余世崑		
								陳豐閣		
								吳信廣		
國盛抽水站	花蓮市			沉水式	4	16cms	花蓮市公所	俞政修		
								林永偉		
三仙溪抽水站	花蓮市			螺旋式	4	16cms	花蓮市公所	陳肇駿		
								葉盛德		
中正抽水站	花蓮市			沉水式	2	0.9cms	花蓮市公所	賴雲潤		
菁華抽水站	花蓮市			沉水式	4	0.2cms	花蓮市公所	許文煌		
福興抽水站	花蓮市			豎軸式	2	6cms	花蓮市公所	葉常欣		
國強抽水站	花蓮市			螺旋式	3	12cms	花蓮市公所	周少翔		
								蔡承栩		
榮光抽水站	吉安鄉			沉水式	2	8cms	吉安鄉公所	葉先生		



花蓮縣抽水站位置示意圖

附錄 6、各鄉鎮市水災疏散避難圖

花蓮縣秀林鄉水災防災地圖


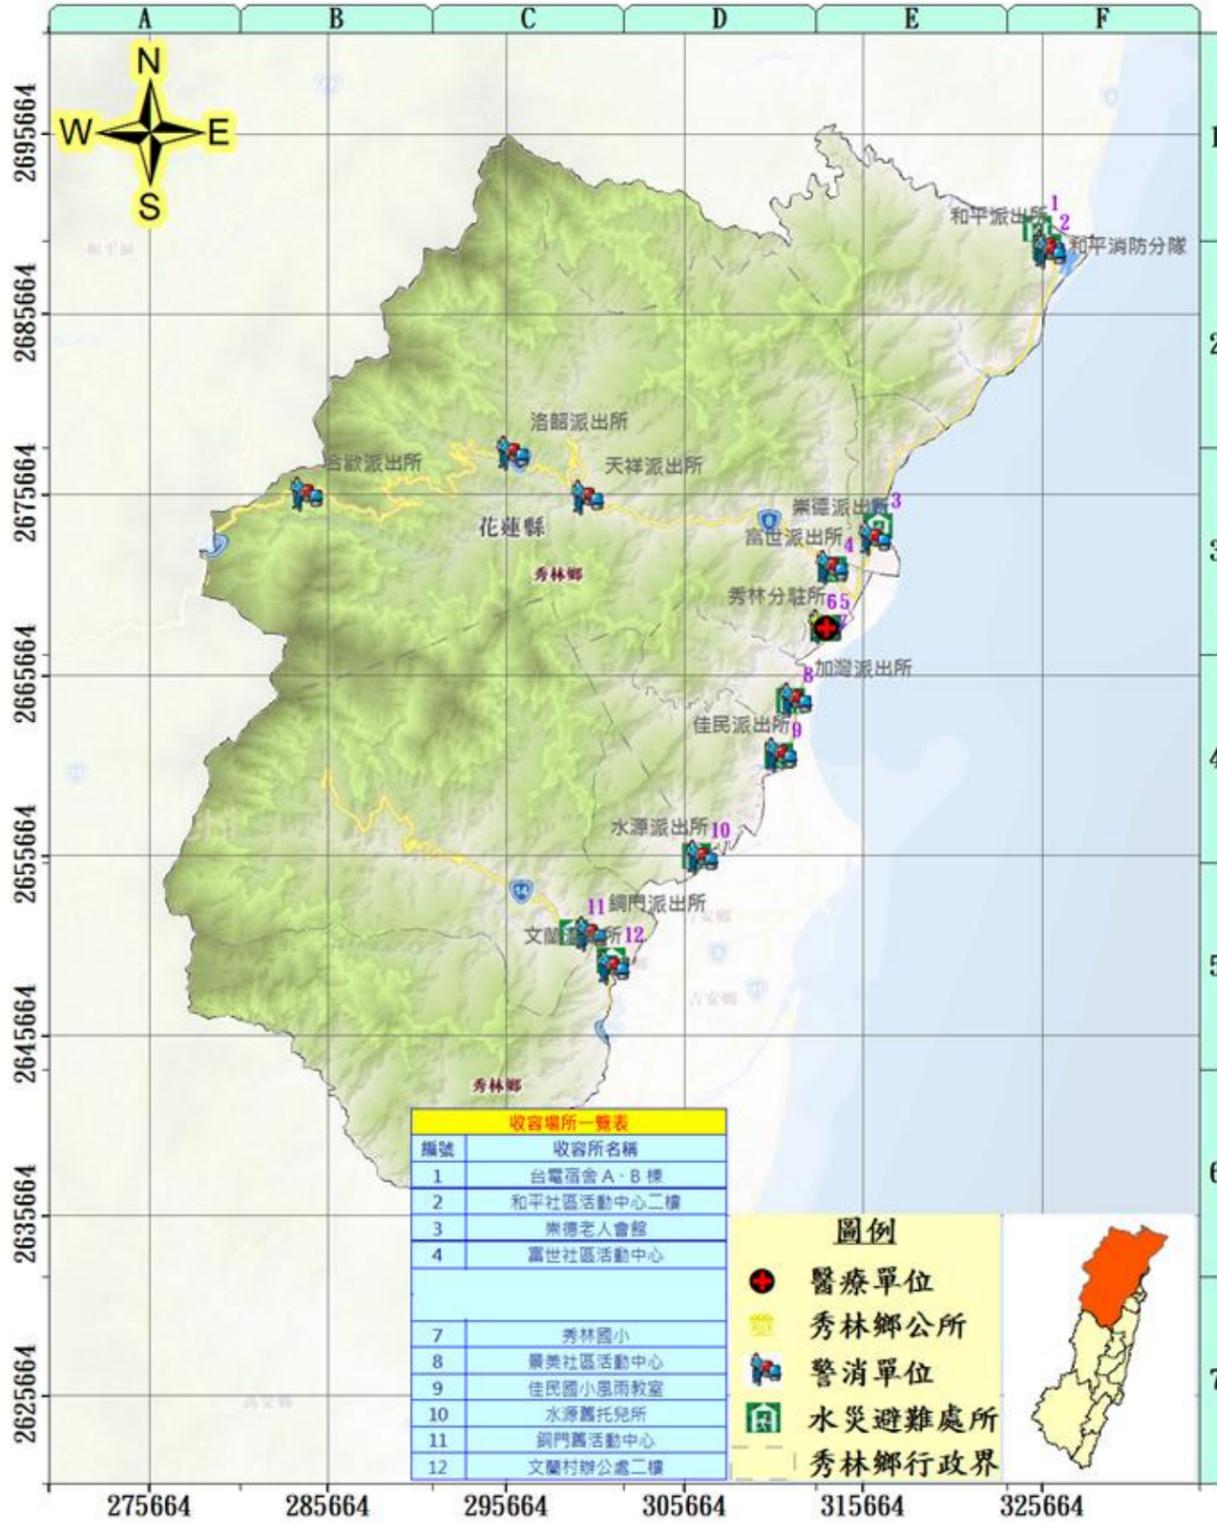


災情通報單位	警消單位	村長聯絡電話
花蓮縣政府 地址：花蓮市府前路17號 電話：03-8227171 花蓮縣災害應變中心 地址：花蓮市府前路17號 電話：03-480599#1028-1033 花蓮縣消防局 地址：花蓮市中央路三段842號 電話：03-8462119 花蓮縣秀林鄉公所 秀林鄉秀林村62號 電話：03-8612178 醫療單位 秀林鄉衛生所 地址：秀林鄉秀林村秀林路88號 電話：03-8521113 國軍花蓮總醫院 地址：花蓮市中正路600號 電話：03-8358141	水源派出所 地址：秀林鄉水源村109號 電話：03-8572083 秀林分駐所 地址：秀林鄉秀林路69號 電話：03-8611090 加灣派出所 地址：秀林鄉景美村加灣117號 電話：03-8260769 崇德派出所 地址：秀林鄉崇德村82號 電話：03-8621043 天祥派出所 地址：秀林鄉富世村天祥22之1號 電話：03-8691139 和平派出所 地址：秀林鄉和平村121號 電話：03-8681034 富世派出所 地址：秀林鄉富世村關連20之1號 電話：04-25991114 佳民派出所 地址：秀林鄉佳民村123號 電話：03-8283274 銅門派出所 地址：秀林鄉和平村和平路229之30 電話：03-8681361	鄉長：李○風 電話：09xx-137805 和平村村長：江○成 電話：09xx-620827 崇德村村長：李○齡 電話：09xx-787846 富世村村長：張○成 電話：09xx-185627 秀林村村長：周○德 電話：09xx-247127 景美村村長：林○花 電話：09xx-514343 佳民村村長：尤○青 電話：09xx-604299 水源村村長：張○興 電話：09xx-863732 銅門村村長：葉○賢 電話：09xx-992913 文蘭村村長：田○才 電話：09xx-534214


避難處所（其設立係在颱風或豪大雨降雨量達450mm之情況仍無淹水之狀態下）

避難處所	聯絡人	可收容人數	地址	電話
和平社區活動中心二樓	周○源	50	和平村108號	09xx-620827、03-868xx13
崇德國小	李○義	50	花蓮縣秀林鄉崇德村72號	09xx-787846、03-862xx01
富世社區活動中心	張○成	50	花蓮縣秀林鄉富世村97號	09xx-185627、03-861xx29
秀林國小	周○德	200	花蓮縣秀林鄉秀林路76號	09xx-247127、03-861xx14
佳民國小風雨教室	尤○青	50	花蓮縣秀林鄉佳民村119號	09xx-604299、03-828xx10
景美社區活動中心	金○雄	100	花蓮縣秀林鄉景美村加灣106號	09xx-514343、03-828xx23
水源舊托兒所	洪○輝	30	花蓮縣秀林鄉水源村水源109號	09xx-863732、03-856xx03
銅門舊活動中心	許○美	30	花蓮縣秀林鄉銅門村56號	09xx-992913、03-864xx57
文蘭村辦公處二樓	田○才	50	花蓮縣秀林鄉文蘭村6號文蘭79-1號	09xx-534214、03-864xx51

花蓮縣災害應變中心
 電話：03-8462119（消防局）、03-8576326、03-8571748
 傳真：03-8578491、03-8573081（消防局）、03-8576326

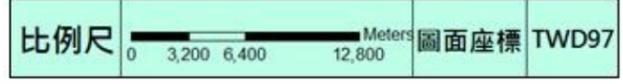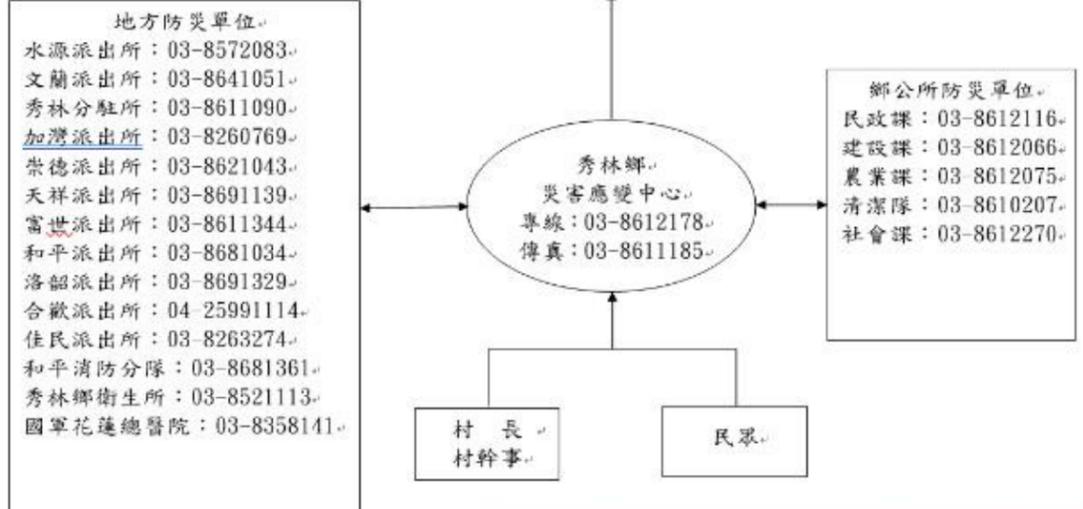

花蓮縣新城鄉水災防災地圖

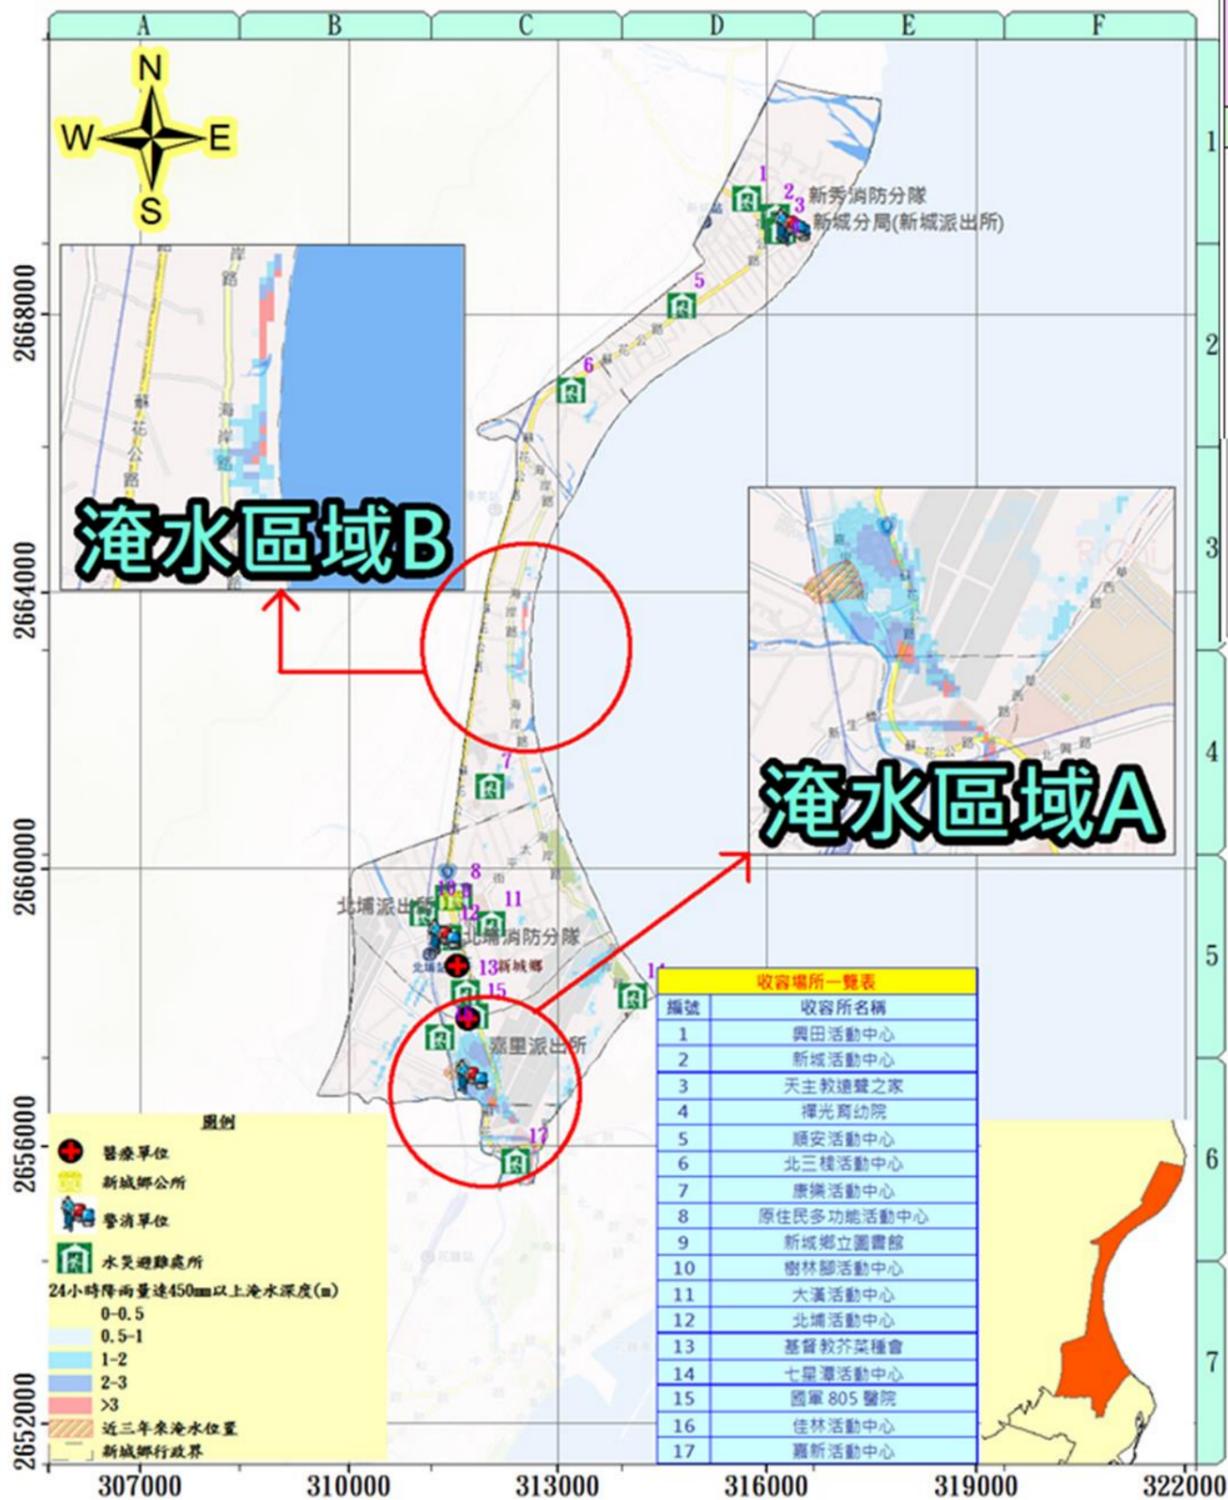


鄉長、村長聯絡電話


鄉長：何禮臺……電話：03-8267223
 新城村村長：胡國雄……電話：0932-521754
 順安村村長：黃仲祥……電話：0911-277746
 康樂村村長：賴明進……電話：0952-793269
 北埔村村長：王秋香……電話：0933-105776
 大漢村村長：李添富……電話：0939-087338
 佳林村村長：何禮飛……電話：0911-274835
 嘉里村村長：何禮鳳……電話：0932-650021
 嘉新村村長：邱明雄……電話：0933-994927

收容避難場所

編號	避難處所	聯絡人	可收容人數	地址	電話
1	興田社區活動中心	胡國雄(村長)	45	新城鄉新城村新興1街62號	03-8611519、0932-521754
2	新城社區活動中心	胡國雄(村長)	23	新城鄉新城村博愛路64-1號	03-8611519、0932-521754
3	順安村活動中心	黃仲祥(村長)	23	新城鄉順安村草林84-1號	0911-277746、03-8611280
4	北三棧社區活動中心	黃仲祥(村長)	35	新城鄉順安村順安52-2號	03-8611280、0911-277746
5	新城鄉原住民文化館	黃久娟	90	新城鄉大漢村大安街1號	03-8267223 轉 184
6	新城鄉立圖書館	李麗娟	58	新城鄉大漢村光復路572號	03-8261790
7	樹林腳社區活動中心	王秋香(村長)	39	新城鄉北埔村樹林街57巷9號	03-8269669、0933-105776
8	大漢村活動中心	李添富(村長)	70	新城鄉大漢村民有1街101號	03-8265717、0939-087338
9	七星潭社區活動中心	李添富(村長)	27	新城鄉大漢村明潭街27號	03-8265717、0939-087338

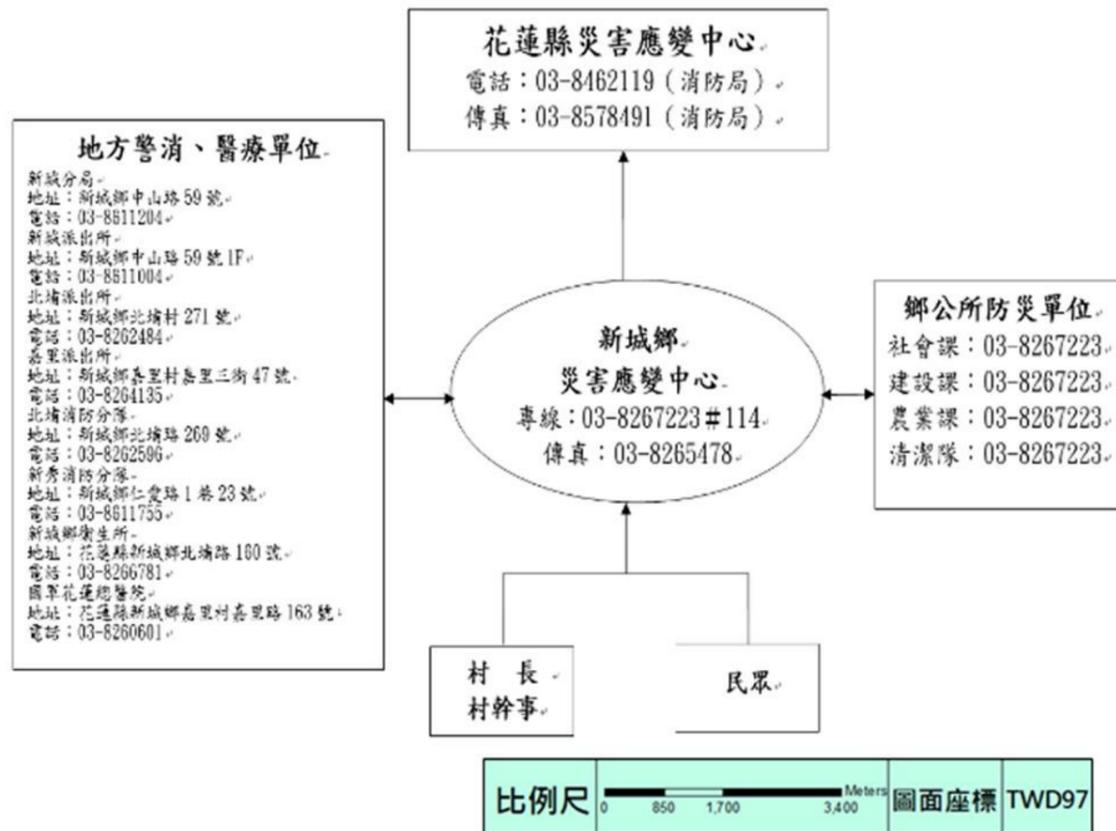


花蓮縣花蓮市水災防災地圖

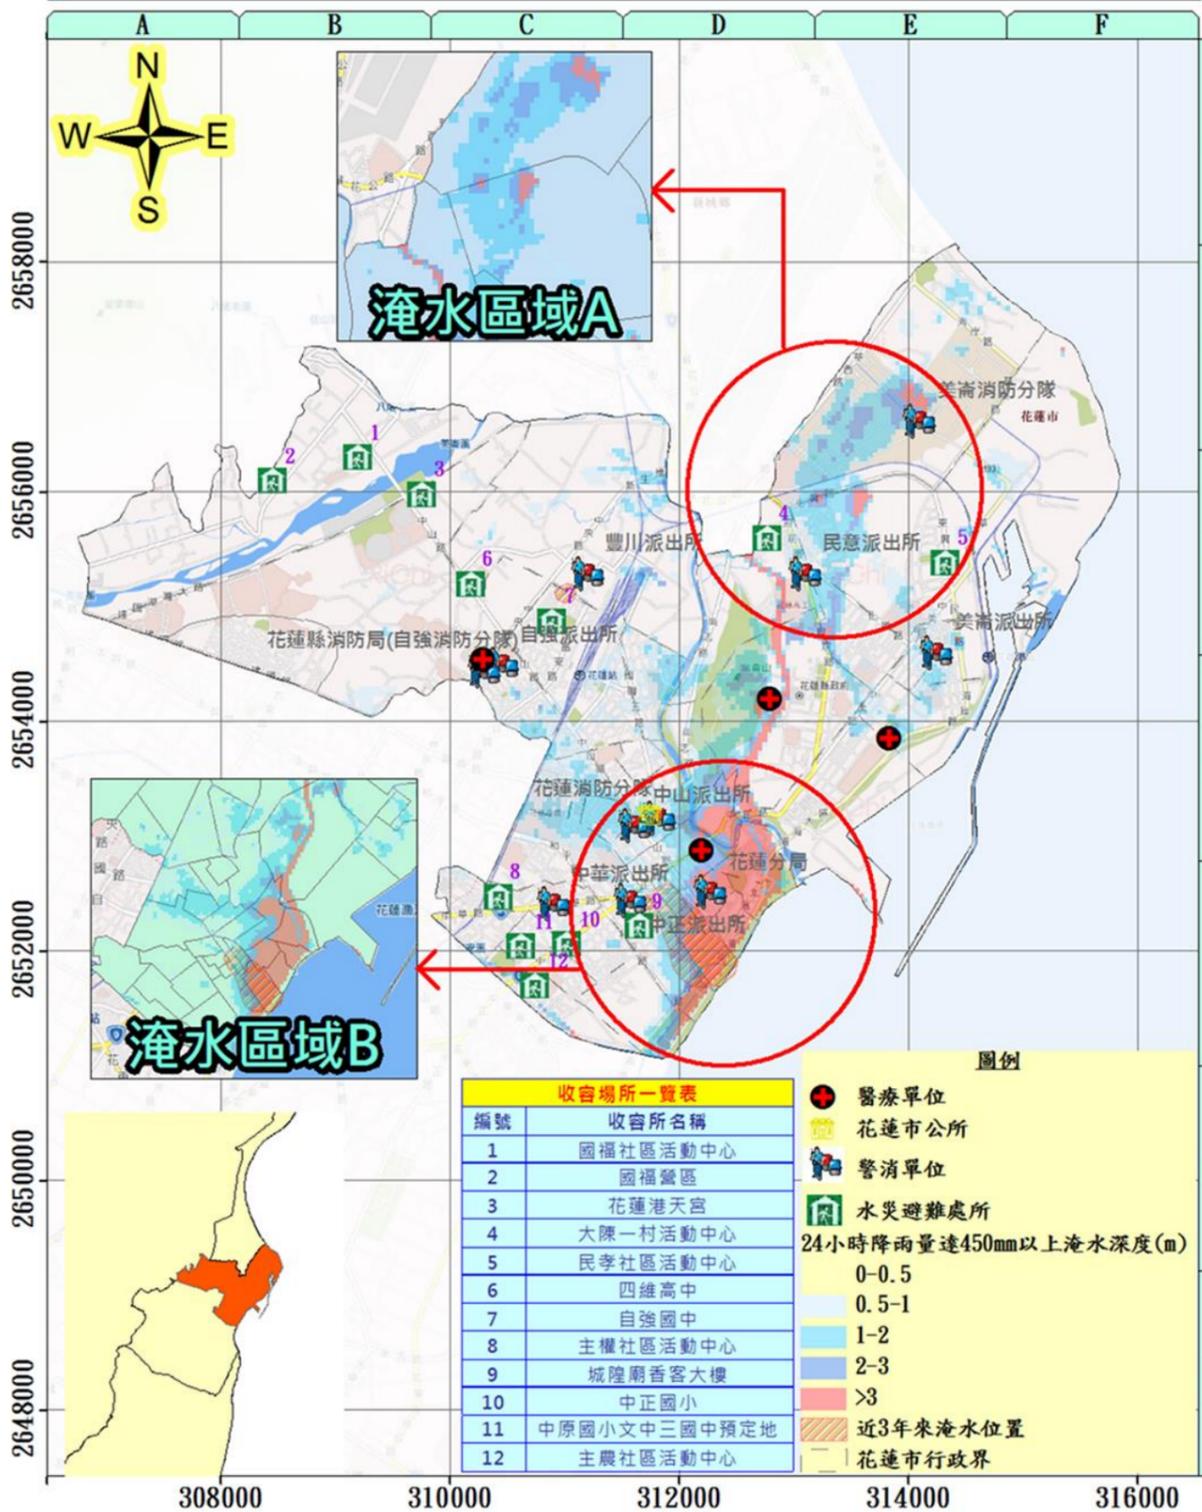


災民收容所編號	災民收容所名稱	收容所管理單位	管理人姓名	管理人電話	管理人手機	收容所村里	收容所地址	服務類別	總共人數	容納面積(室內)(M2)
SU970-0001	花蓮市公所	花蓮市公所	編編群	03-8322141	092117xx13	國成里	林森路252號	花蓮市各里	37	125
SU970-0002	國立花蓮農業職業學校	國立花蓮農業職業學校	馮○瑋	03-8312313	091127xx71	國成里	建國路161號	國華、國光、國治、國成、國安、國防、國聯、國福、國風、國魂等里	382	1261
SU970-0003	花蓮縣立美崙國民中學	美崙國中總務處	何○揚	03-8223537	098826xx55	民孝里	化遠路40巷1號	民孝、民心、民孝、民樂、民運、民政、民德、民立、民勤、民意等里	193	640
SU970-0004	花蓮縣花蓮市中正國民小學	中正國小總務處	謝○宇	03-8322189	092186xx62	主權里	中正路210號	主農、主安、主力、主學、主權、主和等里	187	620
SU970-0005	花蓮縣花蓮市明義國民小學	明義國小總務處	林○惠	03-8326686	092284xx43	國福里	明義街107號	國華、國光、國成、國治、國魂、國安、國防、國聯、國福、國風、民主、民治、民安、民族、民生、民權、主商、主動、主計、主義、主工、主德、主信等里	185	612
SU970-0006	花蓮縣花蓮市中華國民小學	中華國小總務處	王○易	03-8324308	095212xx88	國福里	國福二街22號	國華、國光、國成、國治、國魂、國安、國防、國聯、國福、國風等里	189	625
SU970-0007	花蓮縣私立四維高級中學	私立四維高級中學總務處	徐○玲	03-8561455	091209xx10	國慶里	中山路1段200號	國聯、國福、國慶等里	500	1650
SU970-0008	主權社區活動中心	花蓮市主權里辦公處	黃○國	03-8333749	098672xx19	主權里	中原路666號	主權里	72	240
SU970-0009	國福社區活動中心	花蓮市國福里辦公處	黃○明	03-8580837	098855xx97	國福里	沙基拉雅街111號	國福里	35	118
SU970-0010	主農社區活動中心	花蓮市主農里辦公處	劉○宏	03-8350088	091138xx66	主農里	中順街77號	主農、主安里	50	168
SU970-0011	民孝社區活動中心	花蓮市民孝里辦公處	黃○石	03-8223273	092838xx12	民孝里	林園一街16號	民孝、民孝、民心等里	54	180
SU970-0012	花蓮港天宮	花蓮港天宮	蘇○凱	03-8560017	092856xx56	國慶里	中山路1段500巷15號	花蓮市各里	300	990
SU970-0013	花蓮縣中正體育館	花蓮縣中正體育場	劉○華	03-8580686	091890xx24	民權里	公園路53號	花蓮市各里	593	1740
SU970-0014	國立花蓮高級工業職業學校	花蓮高工	周○銘	03-8226108	092807xx44	民意里	府前街27號	民意、民孝、民心、民孝、民樂、民運、民政、民德、民立、民勤等里	310	1024
SU970-0015	花蓮縣立自強國民中學	自強國中總務處	鄭○鴻	03-8579338	091931xx65	國裕里	裕祥路89號	國裕、國富里	330	1090
SU970-0017	大陳二村活動中心	民意里辦公處	何○玲	03-8241064	092725xx00	民意里	民光483-1號	民意里	63	208
SU970-0019	中原國小活動中心	花蓮市中原國小	陳○治	03-8333547	098915xx72	主權里	中原路531號	主農、主安、主力、主學、主權、主和等里	85	282
SU970-0020	陽海學校附屬法人陽海大學附屬高級中學、小學	陽海大學附設國民中小學庶務組	蔡○敏	03-8572823	093265xx79	國興里	介仁街176號	國興、國福、國慶等里	344	1136
SU970-0021	花蓮縣立體育場	花蓮縣立體育場	洪○清	03-8580686#15	091055xx41	國慶里	遠田湖路23號	花蓮市各里	527	1740
SU970-0022	花蓮縣花蓮市明義國民小學	明義國小總務處	蔡○清	03-8569088	095356xx81	國富里	中山路903號	國裕、國富里	51	170
SU970-0023	臺灣大學人文社會學院	臺灣大學庶務組	林○國	03-8572677	093348xx67	國興里	介仁街67號	國興、國福、國慶等里	316	1045
SU970-0024	花蓮縣花蓮市精強國民小學	精強國小總務處	劉○志	03-8223787	095892xx50	民意里	永興路20號	民興、民運、民政等里	293	967
SU970-0025	花蓮縣立國風國民中學	國風國中總務處	徐○萍	03-8323847	097555xx05	國慶里	林政街7號	國華、國風等里	800	3126
SU970-0026	國立花蓮高級商業職業學校	花蓮高商總務處	何○維	03-8312209	091295xx51	國安里	中山路418號	國安、國聯、國魂等里	266	878
SU970-0027	花蓮縣花蓮市忠孝國民小學	忠孝國小總務處	余○靖	03-8351218	092653xx90	主力里	中華路208號	主力、主學等里	47	156
SU970-0028	百悅休閒飯店	百悅飯店	李○燕	03-8325185	093683xx99	國成里	中山路361號	國成、國華等里	20	10間套房

應變中心通聯表

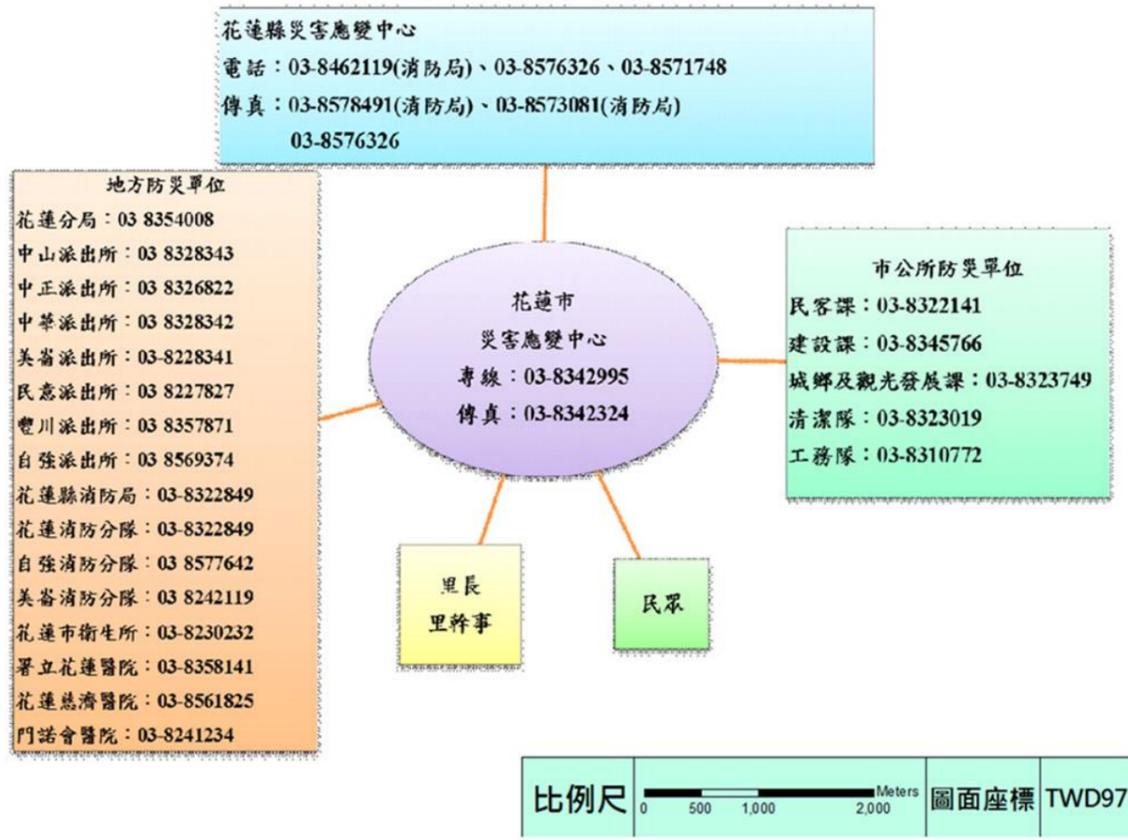

花蓮縣吉安鄉水災防災地圖

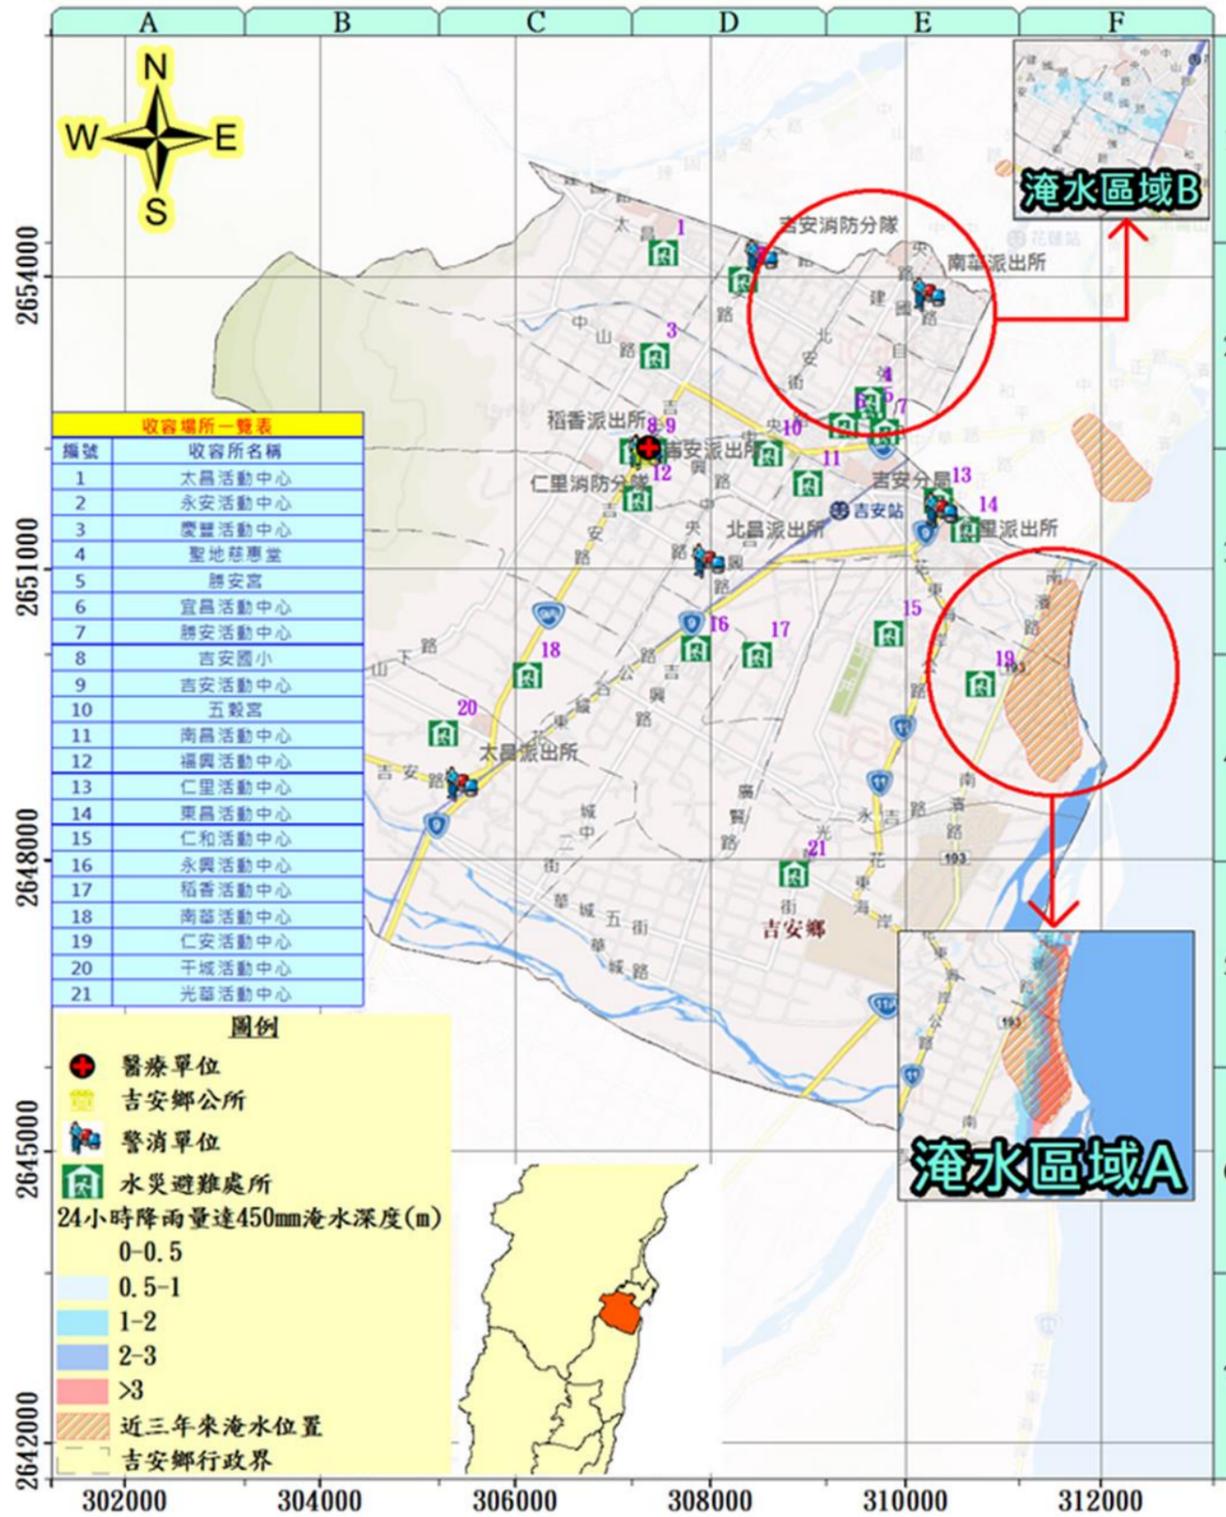

收容場所一覽表

編號	收容所名稱
1	太昌活動中心
2	永安活動中心
3	慶豐活動中心
4	聖地慈惠堂
5	勝安宮
6	宜昌活動中心
7	勝安活動中心
8	吉安國小
9	吉安活動中心
10	五穀宮
11	南昌活動中心
12	福興活動中心
13	仁里活動中心
14	東昌活動中心
15	仁和活動中心
16	永興活動中心
17	稻香活動中心
18	南華活動中心
19	仁安活動中心
20	干城活動中心
21	光華活動中心

圖例

- 醫療單位
- 吉安鄉公所
- 警消單位
- 水災避難處所

24小時降雨量達450mm淹水深度(m)

- 0-0.5
- 0.5-1
- 1-2
- 2-3
- >3


近三年來淹水位置

吉安鄉行政界

災情通報單位	警消單位	村長聯絡電話
花蓮縣政府 地址：花蓮市府前路17號 電話：03-8227171 花蓮縣災害應變中心 地址：花蓮市府前路17號 電話：03-460599#1028-1033	花蓮縣消防局 地址：花蓮市中央路三段842號 電話：03-8462119 花蓮縣吉安鄉公所 吉安鄉吉安路二段116號 電話：03-8540611	吉安分局 地址：吉安鄉中正路一段38號 電話：03-8531701 仁里派出所 地址：吉安鄉中正路一段38號 電話：03-8527894 吉安派出所 地址：吉安鄉吉安路二段122號 電話：03-8525894 稻香派出所 地址：吉安鄉稻香村稻香路62號 電話：03-8521340
醫療單位 吉安鄉衛生所 地址：吉安鄉吉安路2段132號 電話：03-8521113 署立花蓮醫院 地址：花蓮市中正路600號 電話：03-8358141	花蓮慈濟醫院 地址：花蓮市中央路三段707號 電話：03-8561825	北昌派出所 地址：吉安鄉北昌村壽昌路6號 電話：03-8569376 南華派出所 地址：吉安鄉吉安路干城村吉安路六段351巷10號 電話：03-8521672 太昌派出所 地址：吉安鄉永安村吉安路一段37號 電話：03-8569425 吉安消防分隊 地址：吉安鄉吉安路二段120號 電話：03-8522334 仁里消防分隊 地址：吉安鄉仁里三街11號 電話：03-8524143
避難據點位置		


據點名稱	聯絡人	可收容人數	地址	電話
吉安國小	周澤生	200	花蓮縣吉安鄉吉安路二段97號	0953-699286
北昌活動中心	劉文賢	83	花蓮縣吉安鄉建昌路45號	0928-876633
勝安活動中心	陳金恩	38	花蓮縣吉安鄉慈惠一街30號	0932-650025
太昌活動中心	邱耀輝	80	花蓮縣吉安鄉太昌路488號	0921-632962
永安活動中心	郭仁添	156	花蓮縣吉安鄉太昌路202號	0937-164765
宜昌活動中心	鍾露香	49	花蓮縣吉安鄉吉祥六街52巷5號	0975-592951
干城活動中心	林世昌	35	花蓮縣吉安鄉干城一街97巷1號	0928-981676
仁里活動中心	范國昌	90	花蓮縣吉安鄉仁里五街1號	0983-680083
南華活動中心	蕭萬生	63	花蓮縣吉安鄉南華四街123號	0933-488549
永興活動中心	陳源忠	53	花蓮縣吉安鄉永興七街86號	0932-521237
東昌活動中心	魏錦添	47	花蓮縣吉安鄉東昌村東海六街74號	0932-771102
光華國小	葉光南	200	花蓮縣吉安鄉光華二街180號	0911-862487

花蓮縣災害應變中心
 電話：03-8462119 (消防局)、03-8576326、03-8571748

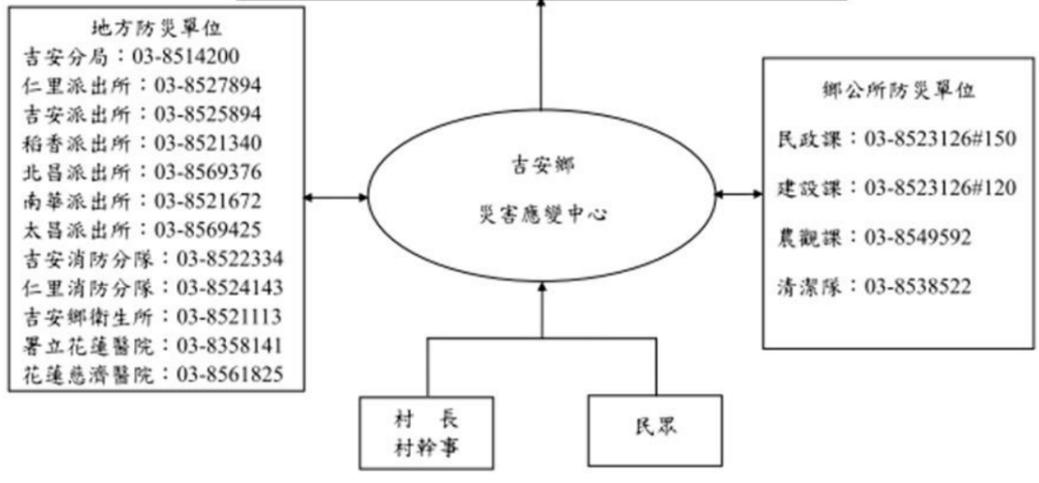

比例尺 0 550 1,100 2,200 Meters
 圖面座標 TWD97

花蓮縣壽豐鄉水災防災地圖

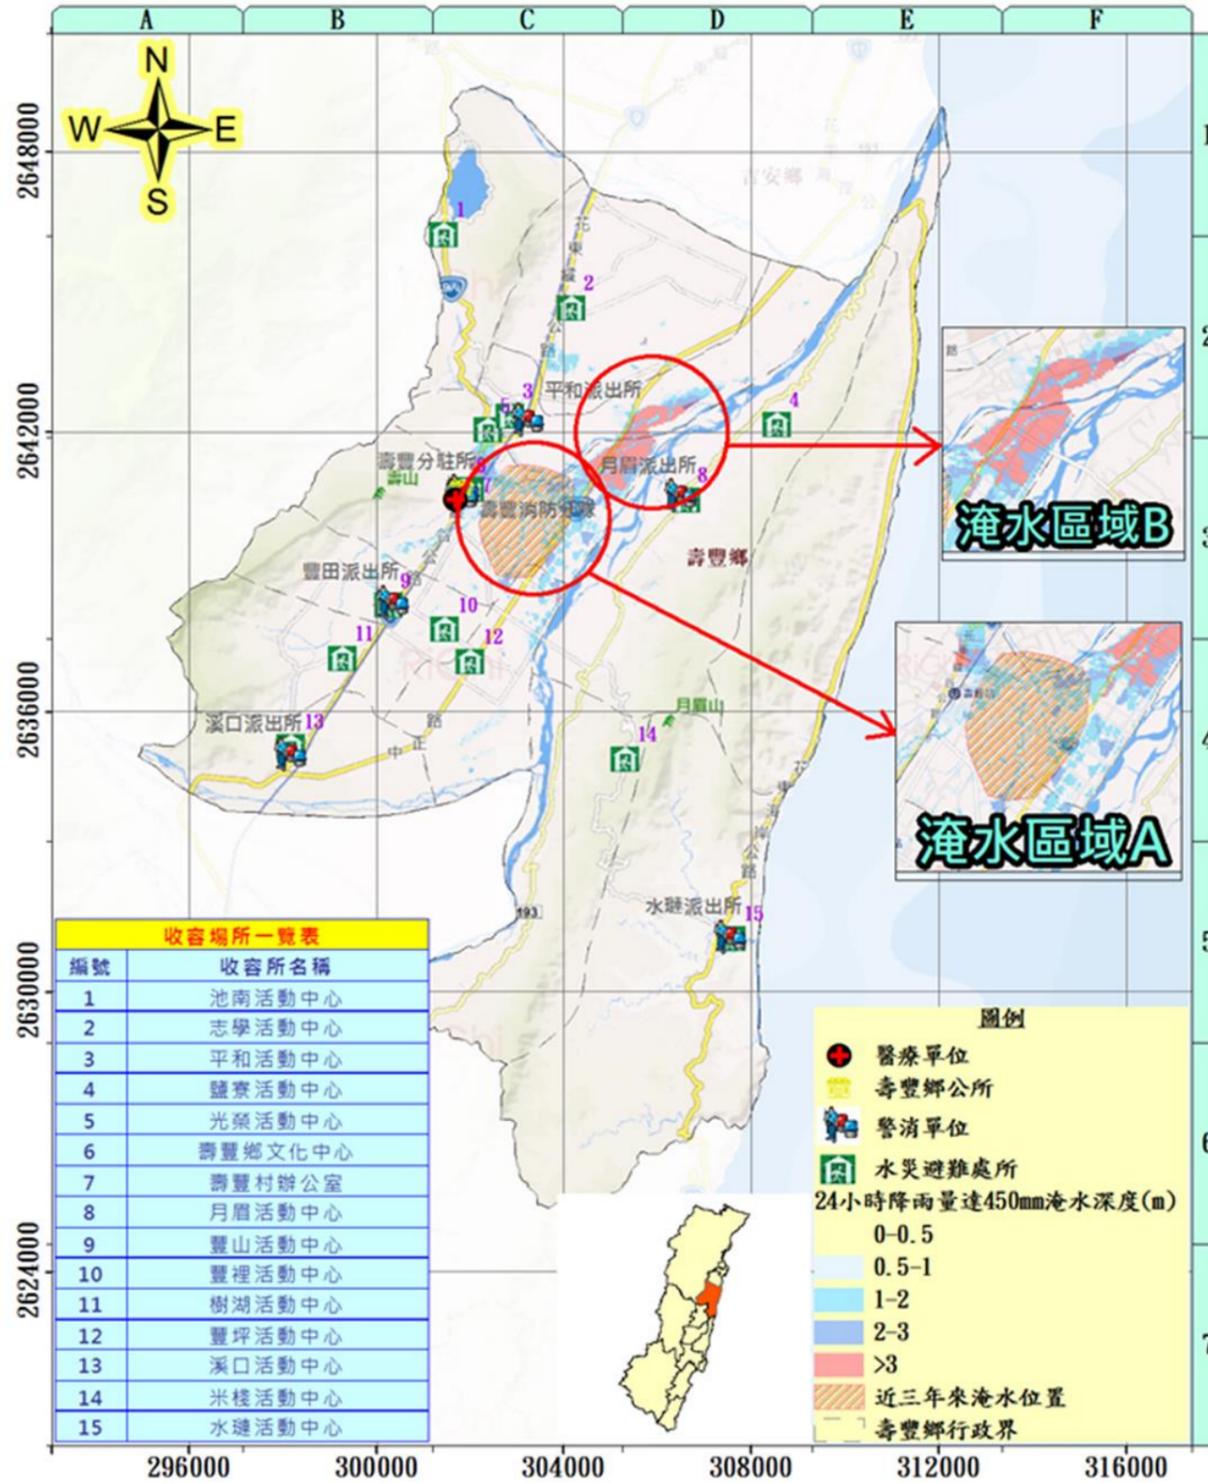

鄉長、村長聯絡電話


鄉長：劉耀宗 電話：03-8652131	米棧村村長：許炎煌 電話：0932-581357
志學村村長：蔡漢東 電話：0932-661901	共和村村長：黃見輝 電話：0919-651472
池南村村長：張清飛 電話：0935-343312	豐山村村長：陳俊宏 電話：0988-070656
光榮村村長：林政民 電話：0921-146239	豐裡村村長：鍾曜宇 電話：0933-484181
壽豐村村長：塗寶貴 電話：0955-642852	豐坪村村長：游淑霞 電話：0925-566957
鹽寮村村長：簡福其 電話：0955-557645	樹湖村村長：彭榮華 電話：0932-653819
月眉村村長：周光明 電話：0910-951225	溪口村村長：溫幸惠 電話：0932-581792
水璉村村長：蔡素月 電話：0922-604233	平和村村長：張裕勝 電話：0910-001496

收容避難場所


編號	避難處所	聯絡人	可收容人數	地址	電話
1	池南活動中心	張清飛(村長)	53	壽豐鄉池南村池南路2段17號	0935-343312、03-8641120
2	志學活動中心	蔡漢東(村長)	60	壽豐鄉志學村中正路120巷13號	0932-661901、03-8661377
3	平和活動中心	張裕勝(村長)	49	壽豐鄉平和村平和路32號	0910-001496、03-8662229
4	鹽寮活動中心	簡福其(村長)	15	壽豐鄉鹽寮村鹽寮165號	0955-557645、03-8671123
5	光榮活動中心	林政民(村長)	39	壽豐鄉光榮村光榮一街26之1號	0921-146239、03-8653280
6	共和活動中心	黃見輝(村長)	31	壽豐鄉共和村農墾2街38號	0919-651472、03-8651472
7	壽豐活動中心	塗寶貴(村長)	13	壽豐鄉壽豐村壽豐路1段97號	0955-642852、03-8651038
8	文化中心	巫文傑	50	壽豐鄉壽豐村壽山路26號	0988-555441
9	月眉國小	莊榮謀	50	壽豐鄉月眉村月眉路3段24號	03-8631011
10	月眉活動中心	周光明(村長)	53	壽豐鄉月眉村月眉路3段108號	0910-951225、03-8631035
11	豐山國小	周春玉	50	壽豐鄉豐山村中山路41號	03-8651640
12	豐山活動中心	陳俊宏(村長)	47	壽豐鄉豐山村中山路127巷15號	0988-070656、03-8653711
13	豐裡活動中心	鍾曜宇(村長)	42	壽豐鄉豐裡村中山路265號之5	0933-484181、03-8650519
14	樹湖活動中心	彭榮華(村長)	38	壽豐鄉樹湖村大樹腳59號	0932-653819、03-8651819
15	豐坪活動中心	游淑霞(村長)	32	壽豐鄉豐坪村豐坪路2段73號	0925-566957、03-8652745
16	溪口活動中心	溫幸惠(村長)	50	壽豐鄉溪口村溪口路103巷2號	0932-581792、03-8653227
17	米棧活動中心	許炎煌(村長)	34	壽豐鄉米棧村米棧路2段21號	0932-581357、03-8741369
18	舊米棧國小	鍾萬仁	45	壽豐鄉米棧村米棧路1段53號	0937-977913、03-8741270
19	化仁國中水璉分校	蔡素月(村長)	50	壽豐鄉水璉村水璉路6號	03-8601031
20	水璉活動中心	蔡素月(村長)	41	壽豐鄉水璉村水璉2街21號	0922-604233、03-8601217

地方警消、醫療單位

豐田派出所 地址：壽豐鄉豐山村豐山街1號 電話：03-8651486	水璉派出所 地址：壽豐鄉水璉村水璉一街53號 電話：03-8601011	志學派出所 地址：壽豐鄉志學村中山路2段238號 電話：03-8661282	月眉派出所 地址：壽豐鄉月眉村月眉三段42號 電話：03-8631001	池南派出所 地址：花蓮縣壽豐鄉池南村池南路2段13號 電話：(03)8641280	鹽寮派出所 地址：花蓮縣壽豐鄉鹽寮村鹽寮129號 電話：(03)8671200	壽豐分駐所 地址：壽豐鄉壽豐村壽山路22號 電話：03-8651337	壽豐消防分隊 地址：壽豐鄉中山路六段4號 電話：03-8650119	仁里消防分隊 地址：吉安鄉仁里村仁里三街11之1號 電話：03-8524143	壽豐衛生所 地址：花蓮縣壽豐鄉壽豐村公園路28巷10號 電話：03-8652101	鳳林榮民醫院 地址：花蓮縣鳳林鎮中正路一段2號 電話：03-8764539	門諾醫院壽豐分院 地址：花蓮縣壽豐鄉共和村魚池52號 電話：03-8664600	花蓮門諾醫院 地址：花蓮市民權路44號 電話：03-8241234
--	--	--	--	---	---	---	--	---	---	---	--	---

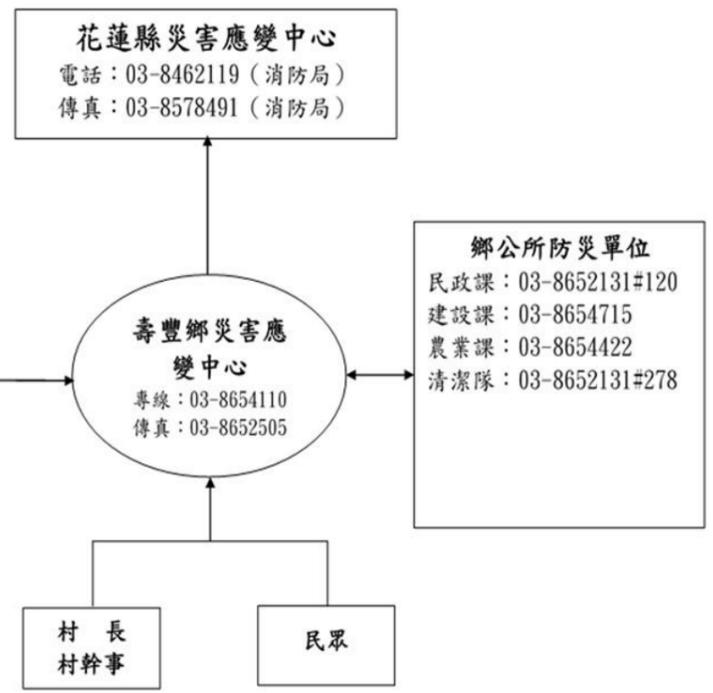

花蓮縣鳳林鎮水災防災地圖

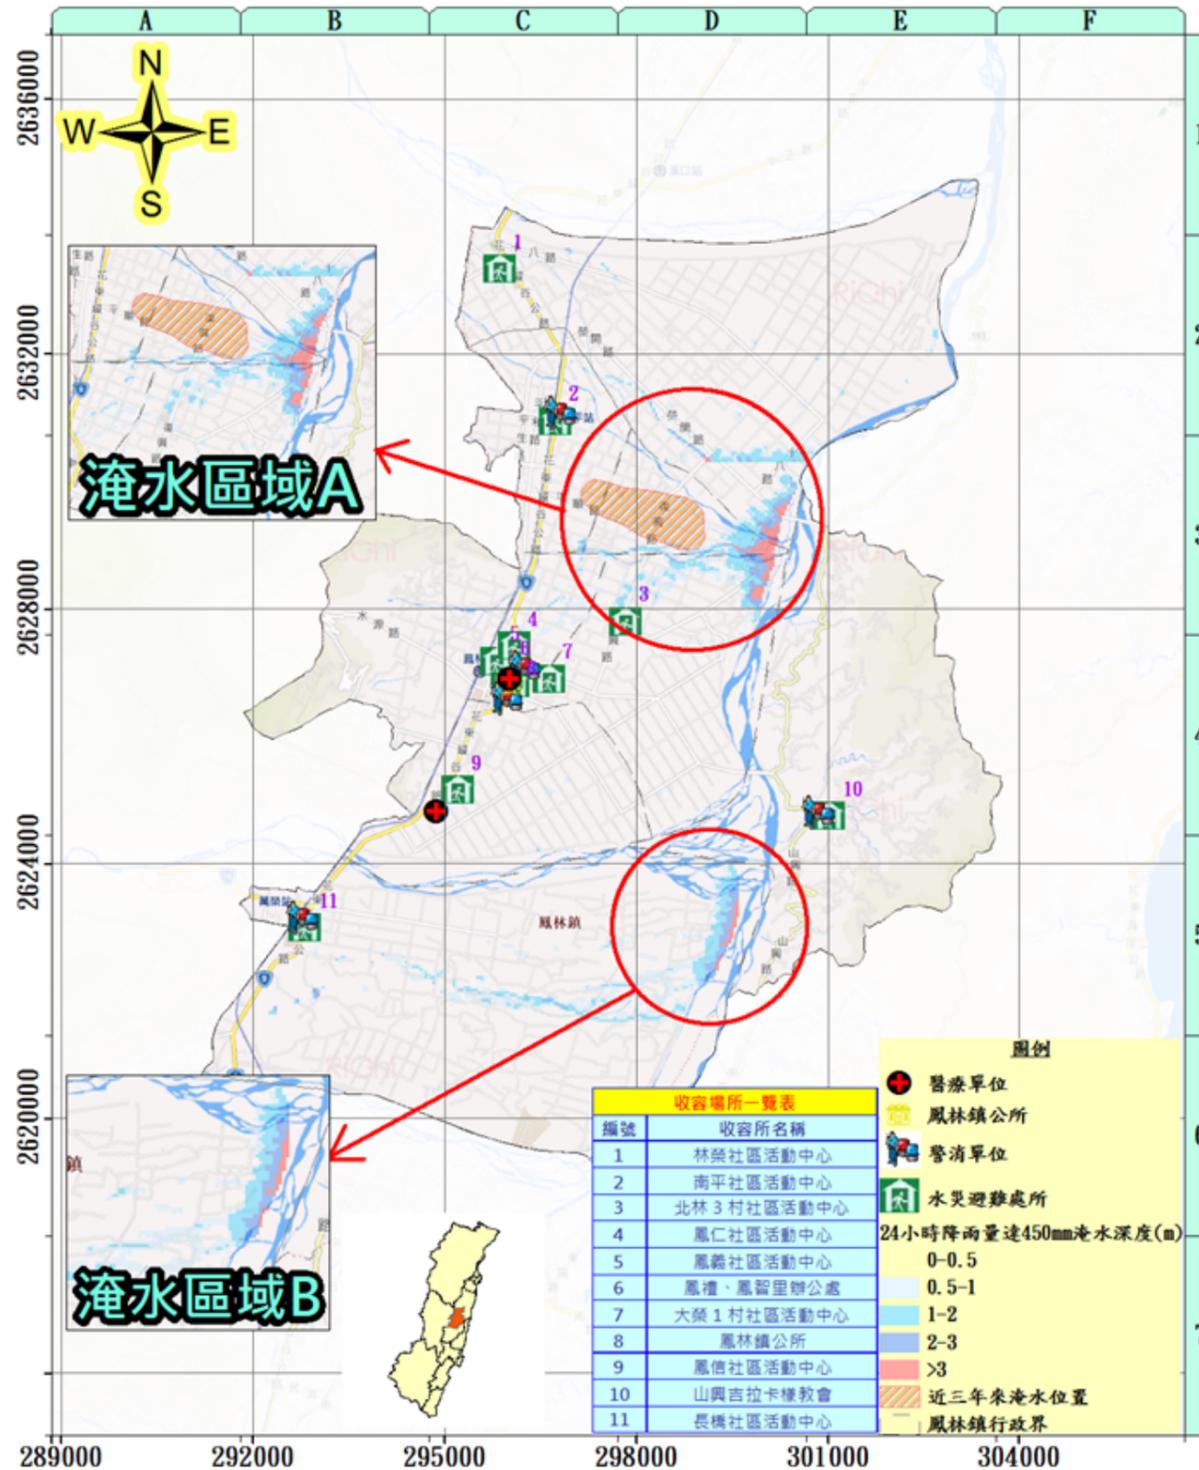


鄉長、村長聯絡電話


鳳林鎮鎮長：蕭文龍 電話：0935-965591	大榮里里長：林世宗 電話：0921-146233
鳳仁里里長：曹文長 電話：0912-465868	北林里里長：邱煥光 電話：0933-480940
鳳義里里長：蕭文立 電話：0937-976126	南平里里長：陳文乾 電話：0921-172406
鳳禮里里長：施明通 電話：0932-654139	林榮里里長：陳嬌妹 電話：0988-287558
鳳智里里長：黃靜宜 電話：0912-224495	長橋里里長：鄒源盛 電話：0925-286023
鳳信里里長：張振華 電話：0935-188113	森榮里里長：謝玉珍 電話：0935-841458
山興里里長：洪福文 電話：0919-908955	

收容避難場所

編號	避難處所	聯絡人	可收容人數	地址	電話
1	林榮社區活動中心	陳嬌妹(里長)	50	鳳林鎮林榮里永康路54號	0988-287558、03-8771014
2	南平社區活動中心	陳文乾(里長)	50	鳳林鎮南平里自強路368-1號	0921-172406、03-8771735
3	北林3村社區活動中心	邱煥光(里長)	50	鳳林鎮北林里民和路1號	0933-480940、03-8761724
4	大榮2村社區活動中心	林世宗(里長)	50	鳳林鎮大榮里復興路69號	0921-146233、03-8763419
5	鳳仁國小羽球館	鍾榮憲	300	鳳林鎮鳳仁里光復路94號	0932-389958、03-8762201
6	鳳仁社區活動中心	曹文長(里長)	50	鳳林鎮鳳仁里中華路111號	0912-465868、03-8763174
7	鳳義社區活動中心	蕭文立(里長)	50	鳳林鎮鳳義里水源路56-2號	0937-976126、03-8763004
8	鳳禮、鳳智里辦公處	施明通(里長)、黃靜宜(里長)	60	鳳林鎮鳳智里大同街7-1號	0932-654139、03-8763910、0912-224495
9	大榮1村社區活動中心	林世宗(里長)	50	鳳林鎮大榮里大榮3路15號	0921-146233、03-8763419
10	鳳林鎮公所	張秀菊(課員)	80	鳳林鎮鳳智里光華路124號	0912-517961、03-8762771#191
11	鳳林鎮藝文中心	巫賢偉	300	鳳林鎮鳳智里中正路2段1號	0937-977863、03-8762031#114
12	鳳林國中進德堂	鍾孔麟	350	鳳林鎮鳳智里光復路8號	0921-862353、03-8762021
13	鳳信社區活動中心	張振華(里長)	50	鳳林鎮鳳信里中正路1段120巷24號	0935-188113、03-8764212
14	森榮里辦公處	謝玉珍(里長)	30	鳳林鎮森榮里林森路113-1號	0935-841458、03-8751926
15	長橋社區活動中心	鄒源盛(里長)	50	鳳林鎮長橋里長橋路4號	0925-286023、03-8751131

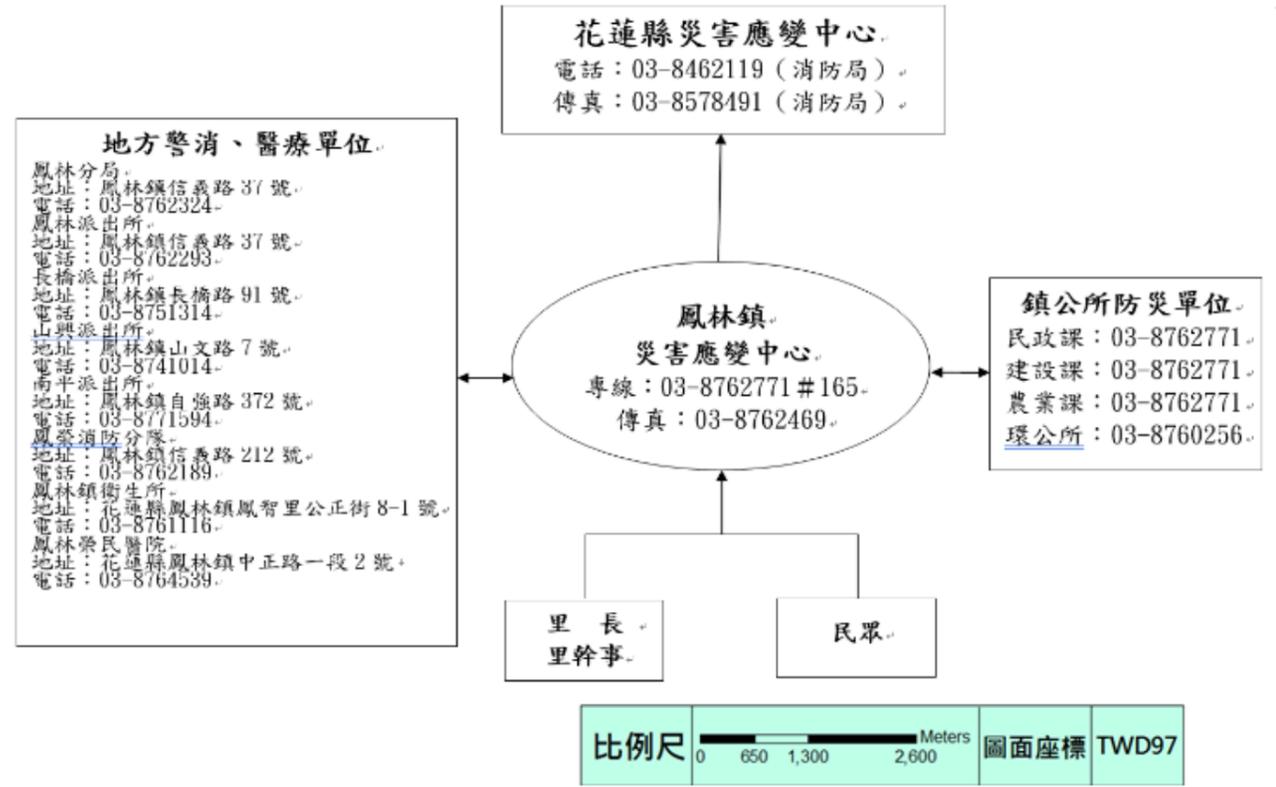

花蓮縣萬榮鄉水災防災地圖

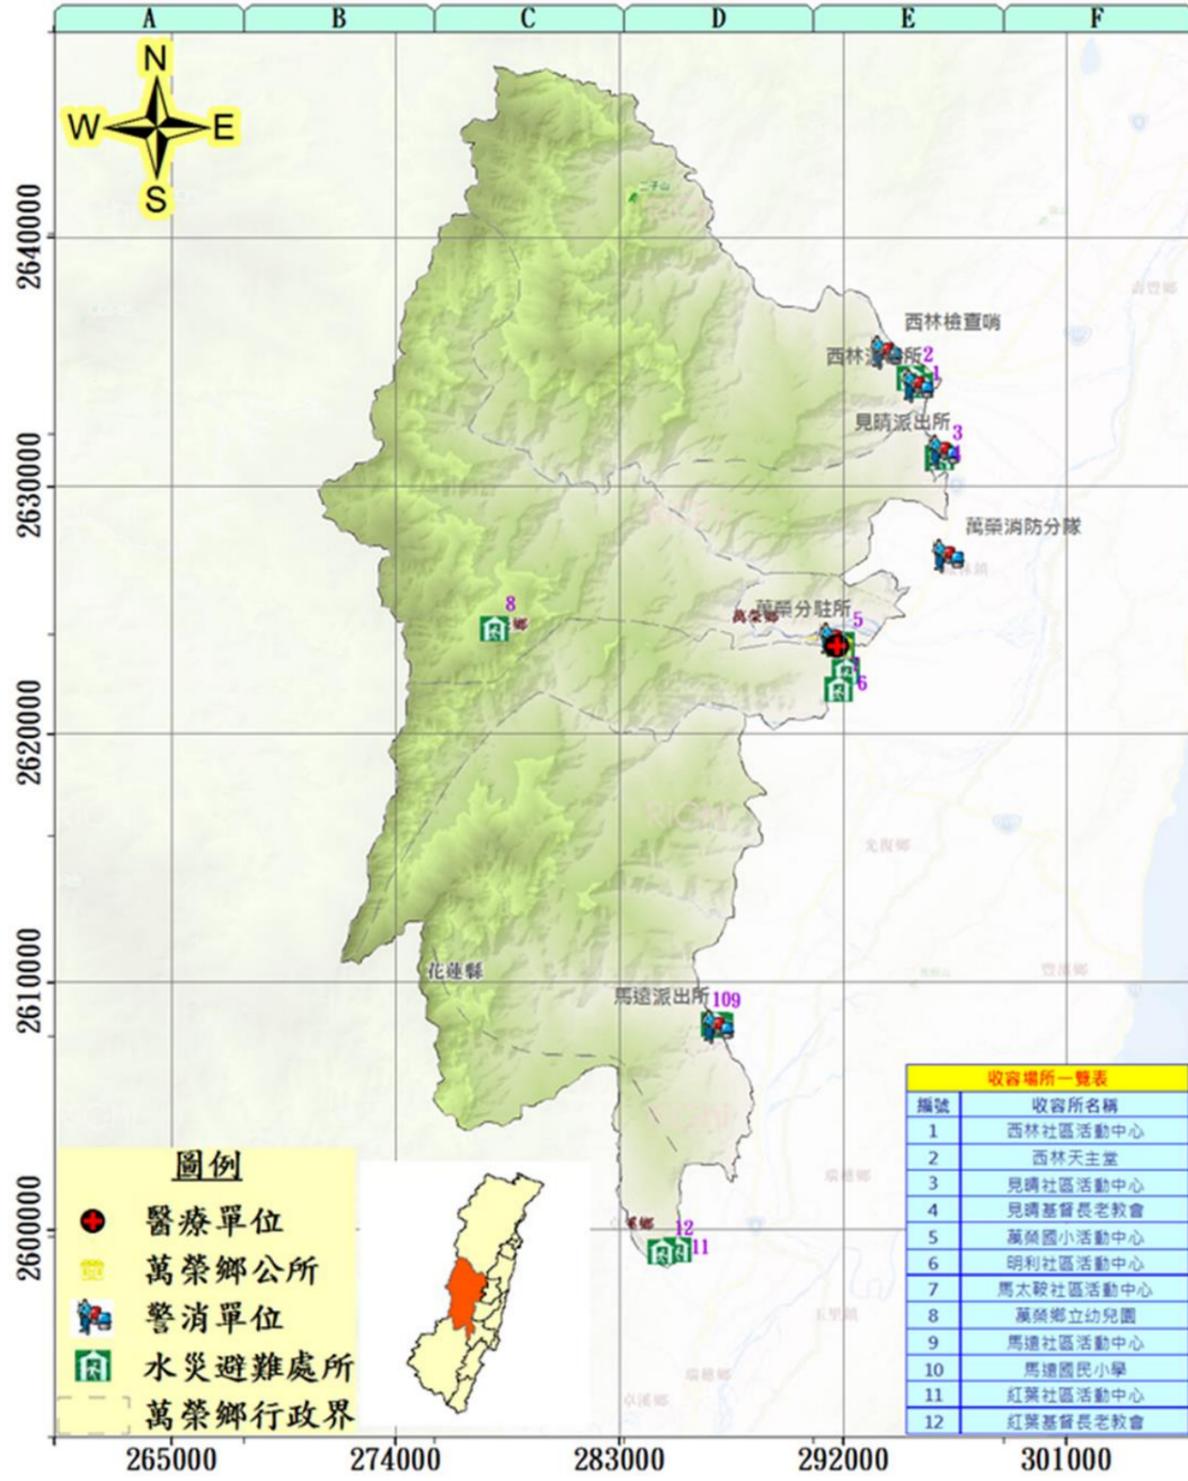


圖例

- 醫療單位
- 萬榮鄉公所
- 警消單位
- 水災避難處所
- 萬榮鄉行政界

收容場所一覽表

編號	收容所名稱
1	西林社區活動中心
2	西林天主堂
3	見晴社區活動中心
4	見晴基督長老教會
5	萬榮國小活動中心
6	明利社區活動中心
7	馬太鞍社區活動中心
8	萬榮鄉立幼兒園
9	馬遠社區活動中心
10	馬遠國民小學
11	紅葉社區活動中心
12	紅葉基督長老教會

災情通報單位		警消單位		
花蓮縣政府 地址：花蓮市府前路 17 號 電話：03-8227171 花蓮縣災害應變中心 地址：花蓮市府前路 17 號 電話：03-8460599=1028-1033 花蓮縣消防局 地址：花蓮市中央路三段 842 號 電話：03-8462119 花蓮縣萬榮鄉公所 地址：花蓮縣萬榮鄉萬榮村 1 鄰 19 號 電話：03-8751321		萬榮分駐所 地址：花蓮縣萬榮鄉萬榮村 14 之 1 號 電話：03-8751549 西林派出所 地址：花蓮縣萬榮鄉西林村 8 鄰 130 號 電話：03-8771116 萬榮消防分隊 地址：花蓮縣萬榮村 8 鄰 212 號 電話：03-8751312		
醫療單位		村長聯絡電話		
萬榮鄉衛生所 地址：花蓮縣萬榮鄉萬榮村 1 鄰 16 號 電話：03-8751651 臺北榮民總醫院鳳林分院 地址：花蓮縣鳳林鎮中正路一段 2 號 電話：03-8764539		西林村村長王依美 0937-806235 見晴村村長李光閃 0933-484213 萬榮村村長伍曉凌 0920-384459 明利村村長劉添順 0933-488813 馬遠村村長馬鍾啟 0933-998205 紅葉村村長呂明堅 0975-801338		
避難處所(其設立於颱風或豪大雨降雨量達 450mm 之情況仍無淹水之狀態下)				
避難處所	聯絡人	可收容人數	地址	電話
西林天主堂	王依美	100	花蓮縣萬榮鄉西林村 7 鄰 103 號	03-8771524
西林社區活動中心	許明榮	100	花蓮縣萬榮鄉西林村 8 鄰 134 號	03-8771524
見晴老人館	田雅頌	50	花蓮縣萬榮鄉見晴村 7 鄰 75 號	03-8771034
見晴國小	李光閃	250	花蓮縣萬榮鄉見晴村 89 號	03-8771574
萬榮村辦公處	陳如花	150	花蓮縣萬榮鄉萬榮村 2 鄰 31 號	03-8751497
明利社區活動中心	馬麗琴	100	花蓮縣萬榮鄉明利村 2 鄰 34-8 號	03-8751114
馬遠社區活動中心	溫秀瑛	120	花蓮縣萬榮鄉馬遠村 1 鄰 5 號	03-8811184
瑞北國小	馬鍾啟	200	花蓮縣瑞穗鄉中正北路 2 段 35 號	03-8872642
紅葉村辦公處	謝亞貞	50	花蓮縣萬榮鄉紅葉村 1 鄰 11-2 號	03-8871426

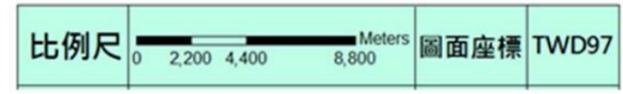

花蓮縣光復鄉水災防災地圖



災情通報單位	警消單位	村長聯絡電話
花蓮縣政府 地址：花蓮市府前路17號 電話：03-8227171 花蓮縣災害應變中心 地址：花蓮市府前路17號 電話：03-460599#1028-1033 花蓮縣消防局 地址：花蓮市中央路三段842號 電話：03-8462119 光復鄉公所 地址：光復鄉中華路257號 電話：03-8702206	光復分駐所 地址：光復鄉中正路一段127號 電話：03-8701074 富田派出所 地址：光復鄉中正路二段55號 電話：03-8702623 大富派出所 地址：光復鄉中正路一段23號 電話：03-8731093 光復消防分隊 地址：光復鄉光華街1號 電話：03-8701719	鄉長：謝志淵 電話：03-8702206 大安村村長陳平復 電話：03-8701332 大華村村長曾天滄 電話：03-8701216 大全村村村長陳萬榮 電話：03-8703589 東富村村長杜文昭 電話：03-8703253 大富村村長江兆德 電話：03-8731123 西富村村長劉寶滿 電話：03-8702923 大平村村長楊繼東 電話：03-8700792 大馬村村長王梓安 電話：0936-573056 大同村村長吳張義 電話：03-8701180 南富村村長林萬德 電話：03-8704058 北富村村長萬中興 電話：03-8703203 大興村村長劉建榮 電話：03-8700121 大進村村長許亮瓊 電話：03-8701876 大豐村村長黃玉嬌 電話：03-8731062

避難處所				
避難處所	聯絡人	可收容人數	地址	電話
大興國小	校長：許順欽 聯絡人：蔡誠	300	光復鄉大興村民權街17號	03-8702987、0958-345168
光復國中	校長：古基煌	100	光復鄉大馬村林森路100號	03-8701027、0919-288193
大富國小	校長：劉小華 村幹事：張如鳳	80	光復鄉大進村糖廠街2號	0933-996022、0982-964240
馬佛活動中心	村幹事：李宏興	100	瑞穗鄉中正路157號	0912-487625
西南活動中心	理事長：吳輝明 村幹事：吳秀蘭	100	光復鄉西富村中正路2段72巷14號	0939-106239、0983-779303
大興活動中心	村長：劉建榮 幹事：蔡誠	100	光復鄉大興村民權街37號	0963-064618、0958-345168
大同活動中心	校長：吳張義 村幹事：盧怡君	100	光復鄉大同村中正路1段370號	0928-875550、0980-194859
砂荖活動中心	南富村長：林萬德 村幹事：吳秀蘭	100	光復鄉南富村建國路2段39號	0921-170194、0983-779303


應變中心通聯表

花蓮縣災害應變中心

電話：03-8462119(消防局)、03-8576326、03-8571748


傳真：03-8578491(消防局)、03-8573081(消防局)

03-8576326

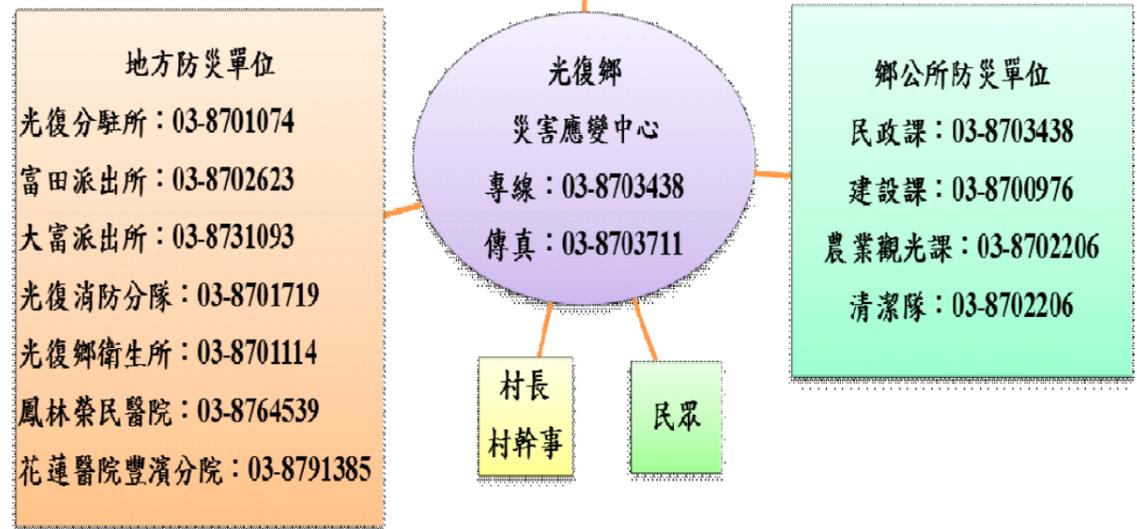

比例尺	0 700 1,400 2,800 Meters	圖面座標	TWD97
製作單位	花蓮縣政府 高苑科技大學	製作日期	2012.10

花蓮縣豐濱鄉水災防災地圖


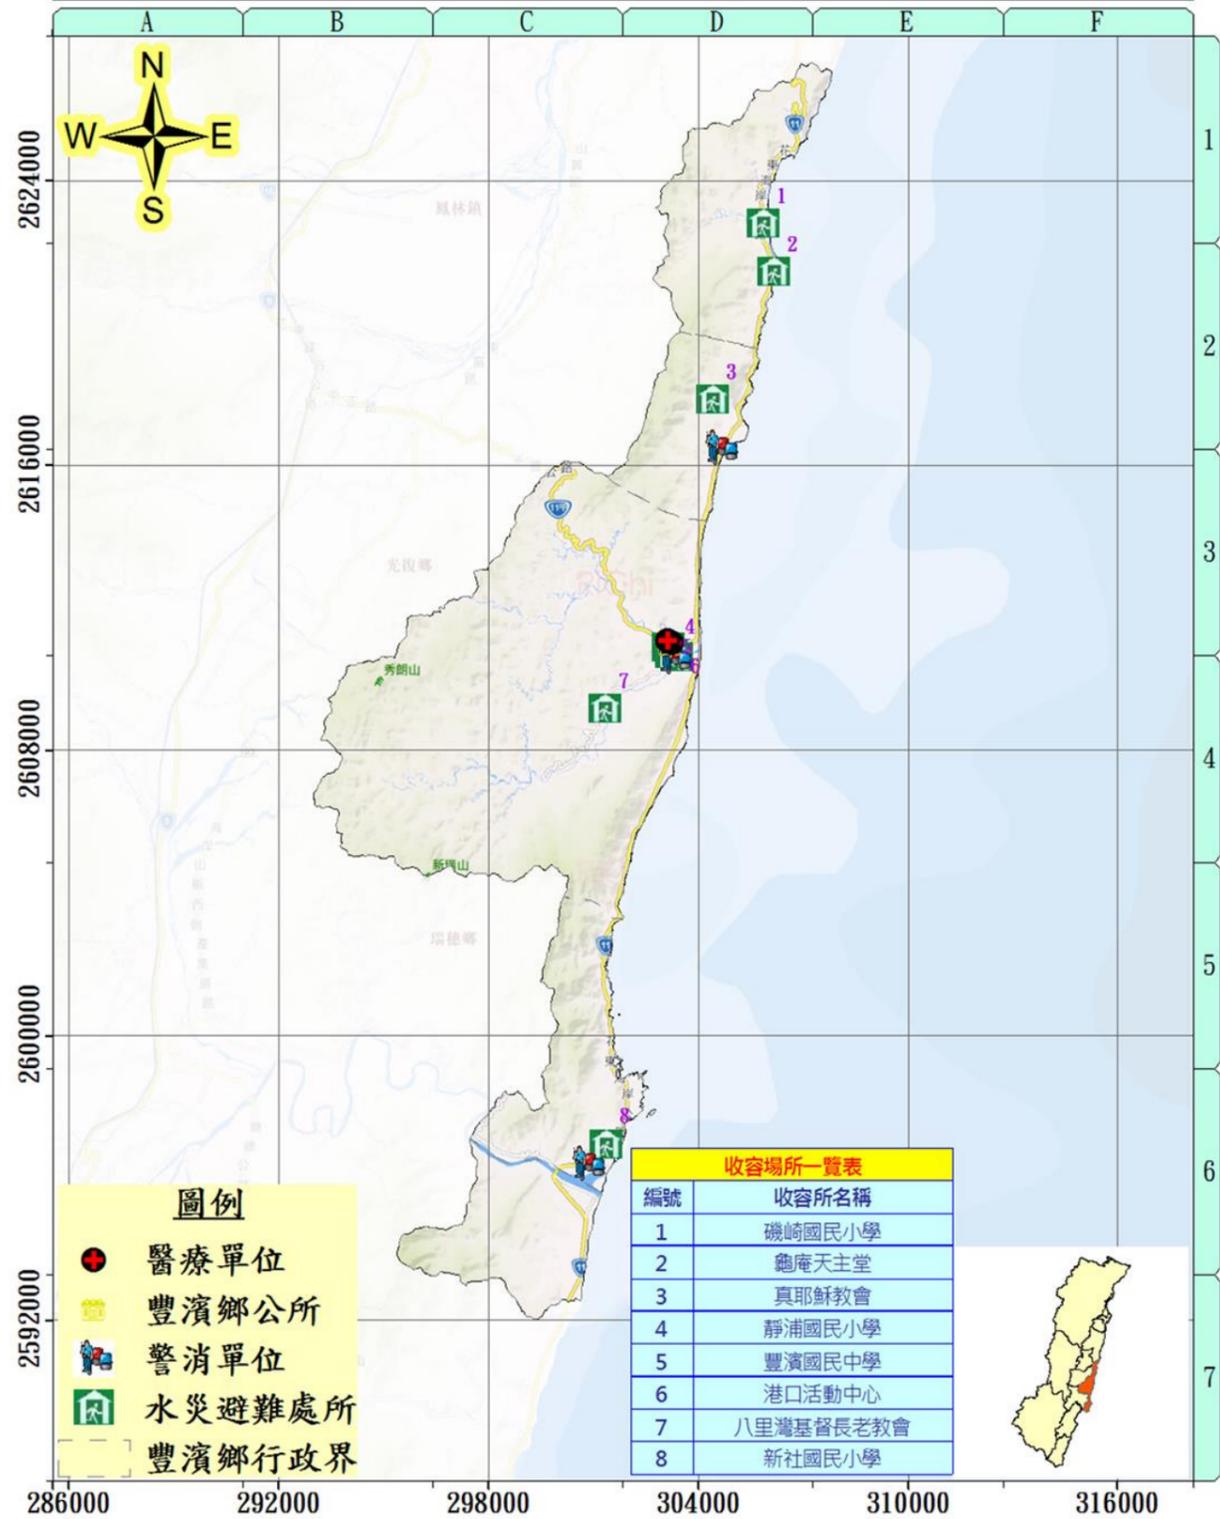


災情通報單位	警消單位	村長聯絡電話
花蓮縣政府 地址：花蓮市府前路 17 號 電話：03-8227171 花蓮縣災害應變中心 地址：花蓮市府前路 17 號 電話：03-8227171 花蓮縣消防局 地址：花蓮縣花蓮市中央路三段 842 號 電話：03-8462119 花蓮縣豐濱鄉公所 地址：花蓮縣豐濱鄉光豐路 32 號 電話：03-8791350	豐濱分駐所 地址：豐濱鄉豐濱村三民路 104 號 電話：03-8791148 新社派出所 地址：豐濱鄉新社村 108 號 電話：03-8711329 港口派出所 地址：豐濱鄉靜浦 10 號 電話：03-8781046 豐濱消防分隊 地址：豐濱鄉豐濱村三民路 106 號 電話：03-8791152	鄉長：江莉婷 電話：0905-379-977 磯崎村村長：陳明憲 電話：0919-704598 新社村村長：張仲明 電話：0936-955754 豐濱村村長：汪福盛 電話：0917-539353 港口村村長：蕭清秀 電話：0932-792621 靜浦村村長：黃建治 電話：0939-113053
醫療單位		
豐濱鄉衛生所 地址：花蓮縣豐濱鄉光豐路 39 號 電話：03-8791156 花蓮醫院豐濱分院 地址：花蓮縣豐濱鄉光豐路 41 號 電話：03-8791385		


避難處所				
避難處所	聯絡人	可收容人數	地址	電話
靜浦國小	張正德	200	豐濱鄉靜浦村 64 號	03-8781021
港口活動中心	蕭清秀	50	豐濱鄉港口村 7 鄰 118 號	0932-792621
真耶穌教會	王明源	50	豐濱鄉新社村復興 15 號	03-8711167
豐濱國中	施淑娟	200	豐濱鄉豐濱村光豐路 26 號	07010805650
新社國小	余光臨	200	豐濱鄉新社村 150 號	07010805650
磯崎活動中心	陳明憲	50	花蓮縣豐濱鄉磯崎村 49 號	0919-704598
八里灣基督長老教會	吳德助	30	花蓮縣豐濱鄉 16 鄰豐里 49 之 1 號	03-8791653

應變中心通連表

花蓮縣災害應變中心
 電話：03-8462119(消防局)、03-8576326、03-8571748
 傳真：03-8578491(消防局)、03-8573081(消防局)
 03-8576326

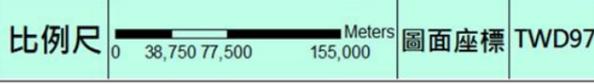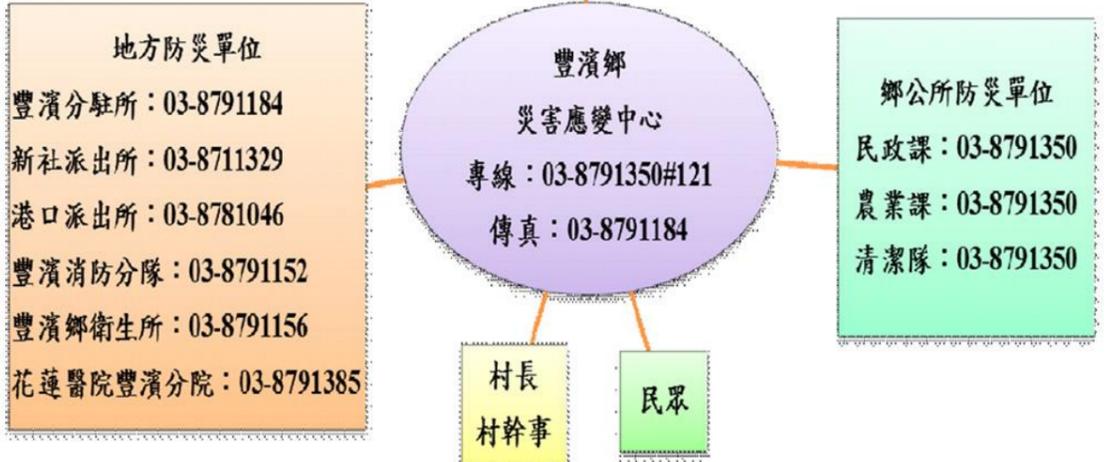


花蓮縣瑞穗鄉水災防災地圖

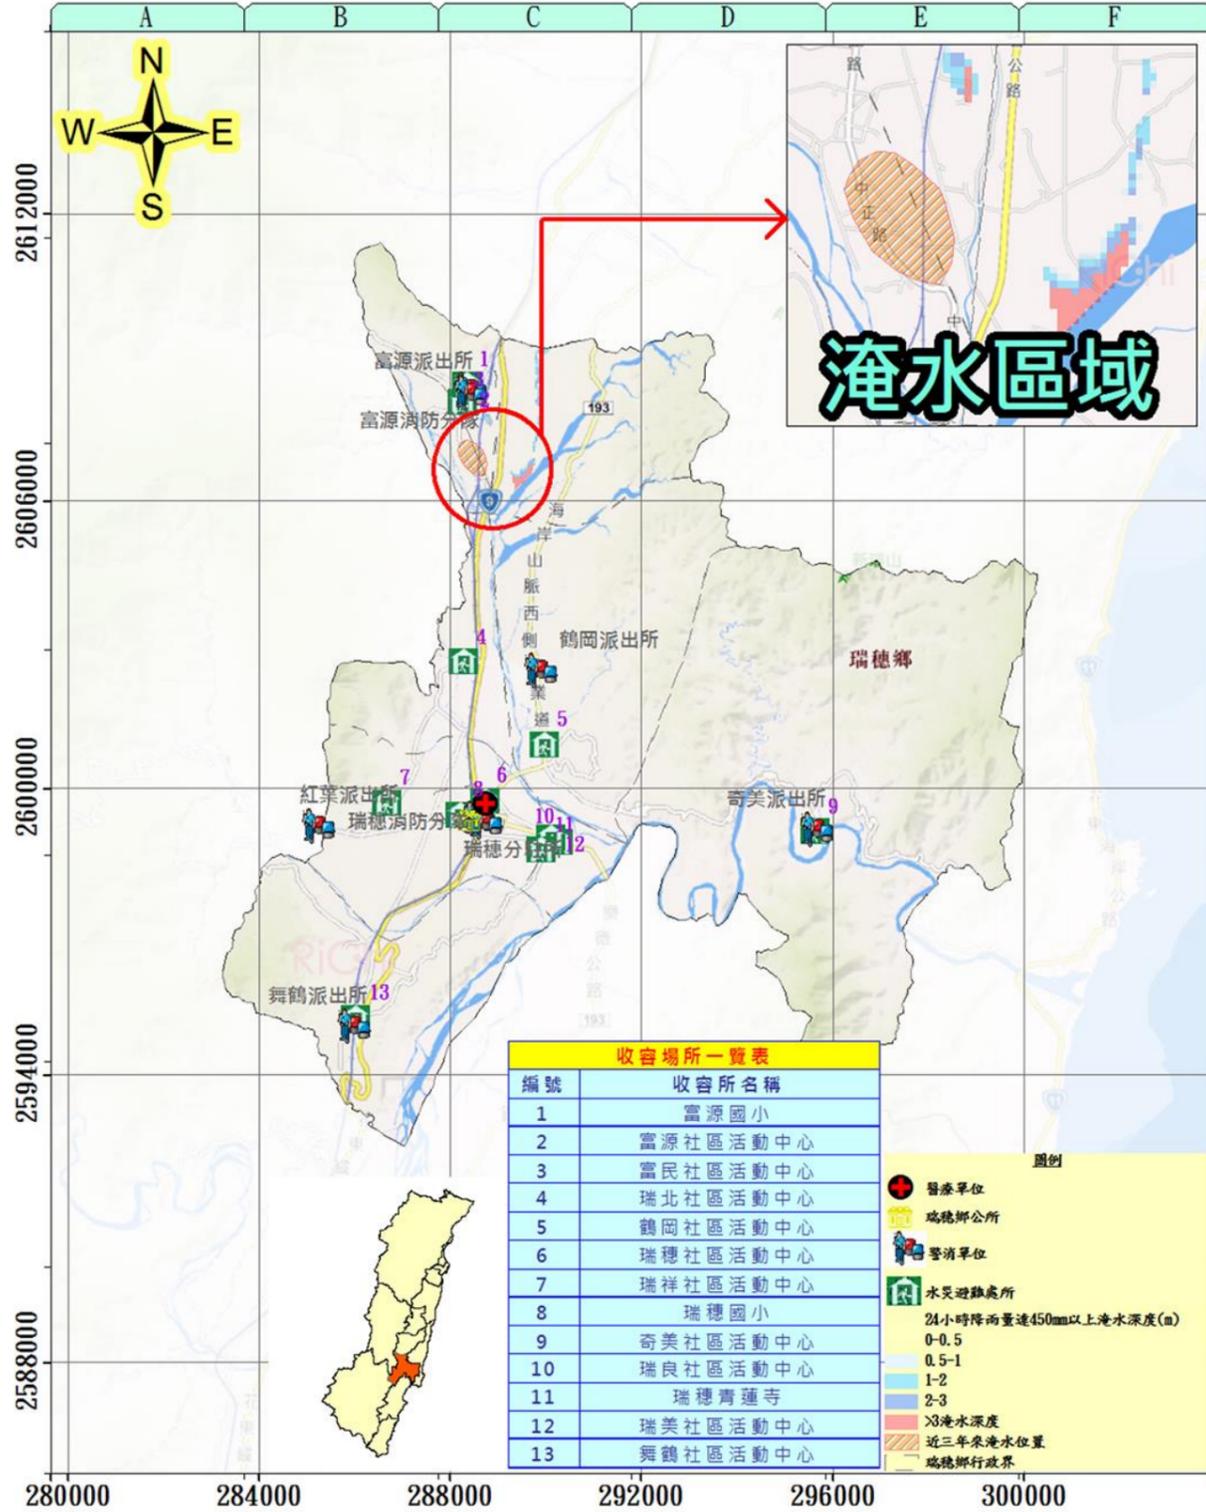


災情通報單位		警消單位		村長聯絡電話	
花蓮縣政府 地址：花蓮市府前路17號 電話：03-8227171	花蓮縣消防局 地址：花蓮市中央路三段842號 電話：03-8462119	瑞穗分駐所 地址：瑞穗鄉中正南路2號 電話：03-8872057	富源派出所 地址：瑞穗鄉富源村中正路159號 電話：03-8811014	鄉長：陳進光 電話：0910093259	瑞穗村村長：吳萬德 電話：0935-293657
花蓮縣災害應變中心 地址：花蓮市府前路17號 電話：03-460599#1028-1033	花蓮縣瑞穗鄉公所 地址：瑞穗鄉成功南路19號 電話：03-8872221	舞鶴派出所 地址：瑞穗鄉舞鶴村59號 電話：03-8872874	瑞穗消防分隊 地址：瑞穗鄉新生路44之1號 電話：03-8872164	瑞美村村長：蘇院誌 電話：0937-17595	瑞北村村長：黃裕庭 電話：0912-092956
瑞穗鄉衛生所 地址：瑞穗鄉民生路75號 電話：03-8872045	花蓮醫院豐濱分院 地址：豐濱鄉光復路41號 電話：03-8791385	紅葉派出所 地址：瑞穗鄉紅葉村11號 電話：03-8871372	富源消防分隊 地址：瑞穗鄉富源村中正路157號 電話：03-8811885	瑞祥村村長：黃裕庭 電話：0933-988166	瑞北村村長：李孔志 電話：0919-281330
五星榮民醫院 地址：五星鎮新興街91號 電話：03-8883141		奇美派出所 地址：瑞穗鄉奇美村20號 電話：03-8991071		舞鶴村村長：楊明林 電話：0932-65733	舞鶴村村長：余新德 電話：0976-189061
		瑞良派出所 地址：瑞穗鄉瑞良村169號 電話：03-8871440		奇美村村長：蔣國雄 電話：0987-219953	富源村村長：江士仁 電話：0933-912921
		奇美派出所 地址：瑞穗鄉奇美村20號 電話：03-8991071		富民村村長：吳明義 電話：0910-484086	富興村村長：陳清海 電話：0910-913392

避難處所	聯絡人	可收容人數	地址	電話
瑞良活動中心	余宇倫	30	瑞穗鄉瑞良村4鄰信義路3號	0978-913826
瑞北活動中心	顏寧	30	瑞穗鄉瑞北村1鄰39號	0910-853169
瑞美活動中心	余宇倫	30	瑞穗鄉瑞美村7鄰中山路二段387號	0978-913826
瑞祥活動中心	李兆凌	30	瑞穗鄉瑞祥村4鄰127號	0925-325576
瑞穗活動中心	蘇院誌	30	瑞穗鄉瑞穗村14鄰民生街41號	0963-412715
鶴岡社區活動中心	陳台華	30	瑞穗鄉鶴岡村14鄰85之6號	0931-279685
舞鶴社區活動中心	李兆凌	100	瑞穗鄉舞鶴村1鄰64號	0925-325576
奇美社區活動中心	陳台華	20	瑞穗鄉奇美村2鄰40號	0931-279685
富源社區活動中心	陳文善	30	瑞穗鄉富源村10鄰31號	0972-877106
富民社區活動中心	陳文善	30	瑞穗鄉富民村2鄰208之1號	0972-877106
富興社區活動中心	顏寧	30	瑞穗鄉富興村13鄰134號	0910-853169
瑞穗鄉公所	程呈璋	100	瑞穗鄉瑞穗村成功南路19號	0910-660098
富源消防分隊	戴東福	20	瑞穗鄉富源村9鄰中正路157號	03-8811885

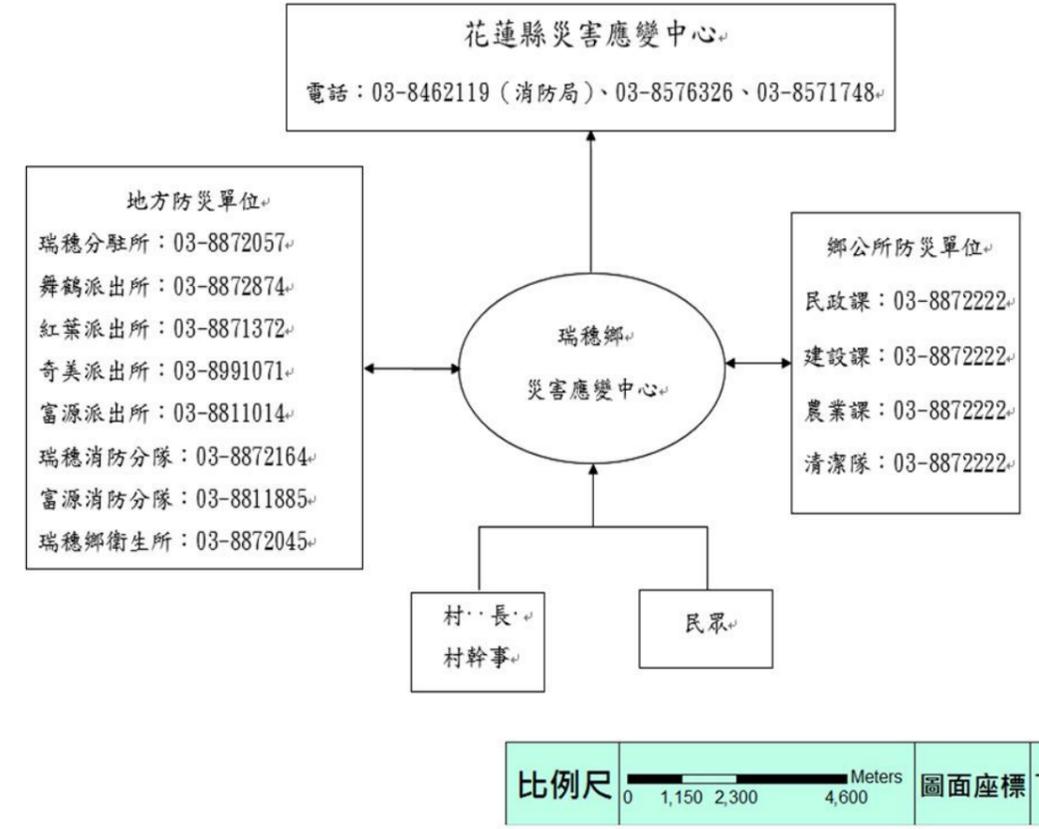

花蓮縣玉里鎮水災防災地圖

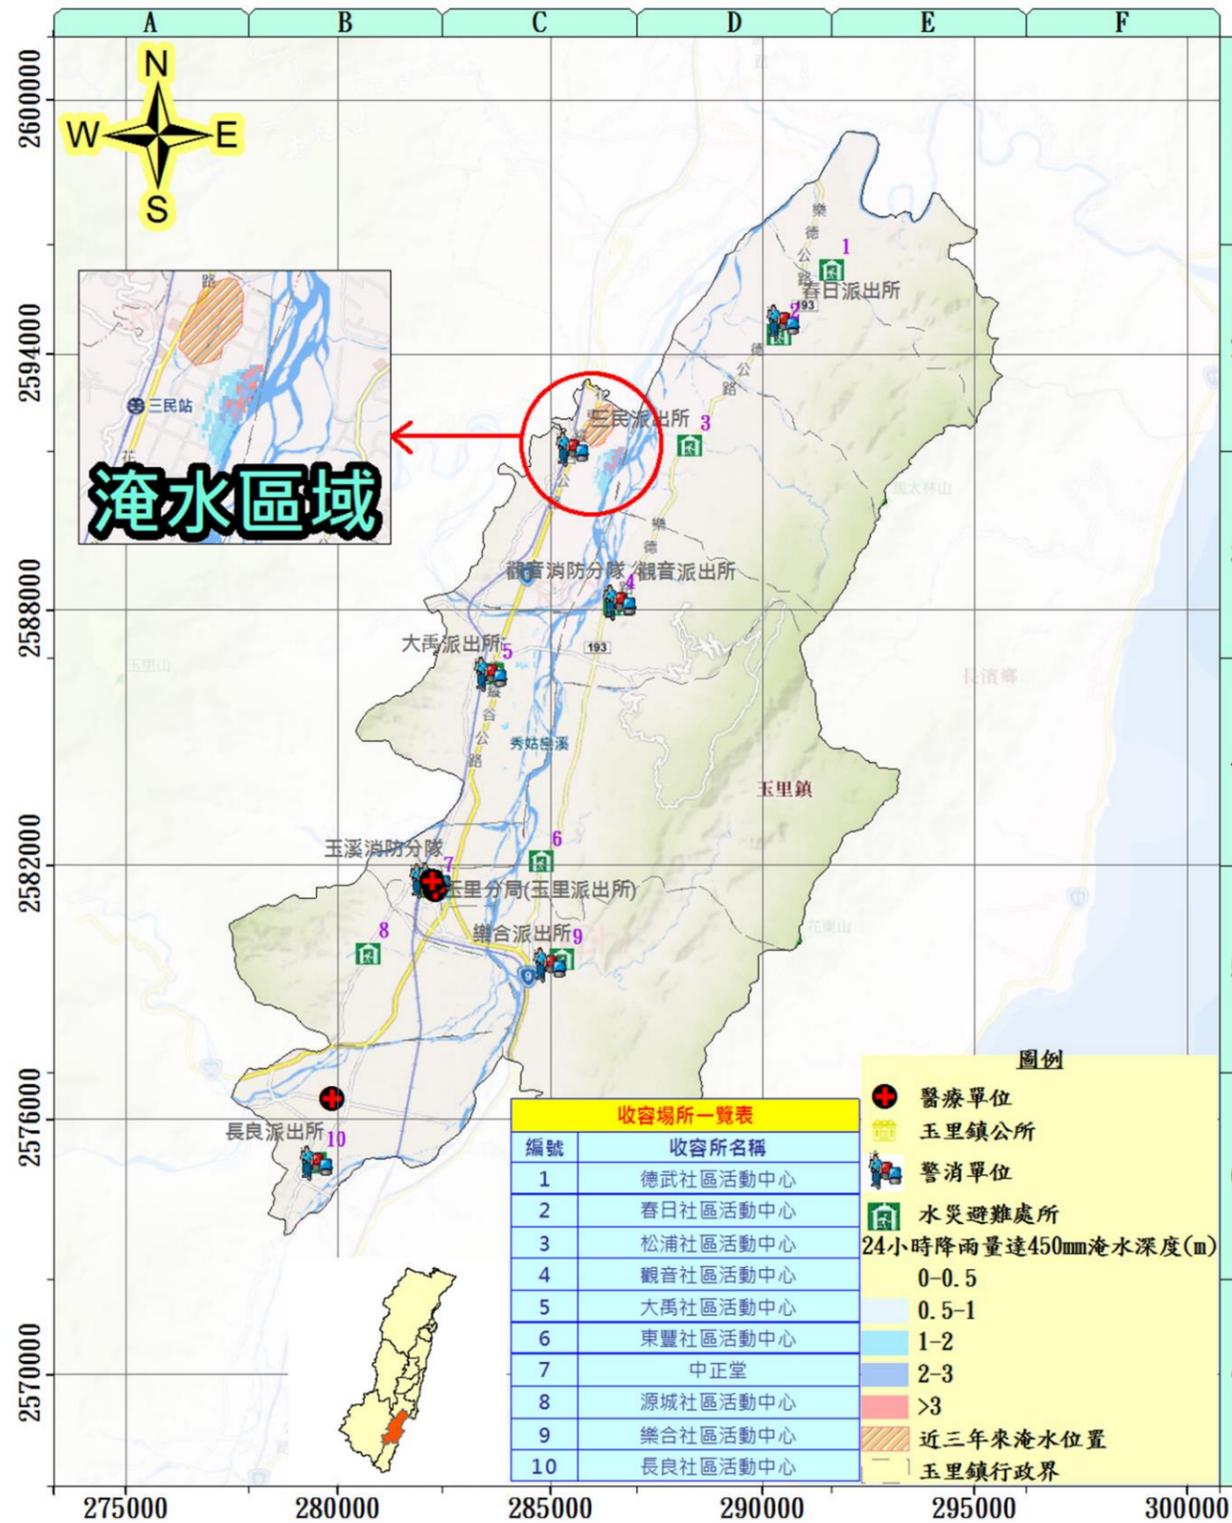



災情通報單位	警消單位	里長聯絡電話
花蓮縣政府 地址：花蓮市府前路17號 電話：03-8227171 花蓮縣災害應變中心 地址：花蓮市府前路17號 電話：03-460599#1028-1033 花蓮縣消防局 地址：花蓮市中央路三段842號 電話：03-8462119 花蓮縣玉里鎮公所 地址：玉里鎮中正路148號 電話：03-8883166	玉里分局 地址：玉里鎮博愛路180號 電話：03-8888568 玉里派出所 地址：玉里鎮博愛路180號 電話：03-8882254 觀音派出所 地址：玉里鎮觀音里觀音14號 電話：03-8851040 春日派出所 地址：玉里鎮春日里神農74號 電話：03-8871134 樂合派出所 地址：玉里鎮樂合里樂合27號 電話：03-8883384 大禹派出所 地址：玉里鎮大禹里227號 電話：03-8886025 三民派出所 地址：玉里鎮三民里三民26號 電話：03-8841496 長良派出所 地址：玉里鎮長良里長良143號 電話：03-8801050 玉溪消防分隊 地址：玉里鎮博愛路37號 電話：03-8885119 觀音消防分隊 地址：玉里鎮觀音里觀音14之7號 電話：03-8851119	鎮長：劉德貞 電話 03-8883166 永昌里里長趙琦文 電話 03-8883382 中城里里長吳朝成 電話 03-8886195 啟模里里長邱顯義 電話 03-8883382 長良里里長吳光玉 電話 03-8801087 三民里里長巫昇錫 電話 03-8841164 觀音里里長陳善勇 電話 03-8851024 春日里里長陳青廉 電話 03-8875453 泰昌里里長李家樑 電話 03-8886195 源城里里長徐水成 電話 03-8886194 樂合里里長陳慶安 電話 03-8888421 松浦里里長林誠觀 電話 03-8851650 德武里里長余榮富 電話 03-8872814 東豐里里長曾國旗 電話 03-8885918 大禹里里長張添美 電話 03-8886193 國武里里長顏秀美 電話 03-8886191

避難處所	聯絡人	可收容人數	地址	電話
中正堂	潘淑媛	100	玉里鎮泰昌里中正路144號	8883166*206、0937-169087
長良社區活動中心	吳光玉	50	玉里鎮長良里長良143-1號	8801450、0963-356807
大禹社區活動中心	張添富	50	玉里鎮大禹里大禹226號	8886193、0933-799936
東豐社區活動中心	曾國旗	50	玉里鎮東豐里東豐石岡26-2號	8885872、0932-522458
觀音社區活動中心	陳善勇	50	玉里鎮觀音里觀音9-1號	8851223、0937-980922
松浦社區活動中心	林誠觀	50	玉里鎮松浦里松浦214-3號	8851224、0933-851684
源城社區活動中心	徐水成	50	玉里鎮源城里水源57-1號	8886194、0933-482931
三民社區活動中心	巫昇錫	50	玉里鎮三民里三民131-2號	8841159、0932581894
樂合社區活動中心	陳慶安	50	玉里鎮樂合里樂合65-5號	8886192、0937980682
春日社區活動中心	陳青廉	50	玉里鎮春日里75-1號	8875453、0919458723


應變中心通聯表

花蓮縣災害應變中心
 電話：03-8462119(消防局)、03-8576326、03-8571748
 傳真：03-8578491(消防局)、03-8573081(消防局)
 03-8576326

地方防災單位
 玉里分局：03-8888568
 玉里派出所：03-8882254
 觀音派出所：03-8851040
 春日派出所：03-8871134
 樂合派出所：03-8883384
 大禹派出所：03-8886025
 三民派出所：03-8841496
 長良派出所：03-8801050
 玉溪消防分隊：03-8885119
 觀音消防分隊：03-8851119
 玉里鎮衛生所：03-8882046
 玉里榮民醫院：03-8883141
 玉里慈濟醫院：03-8882718

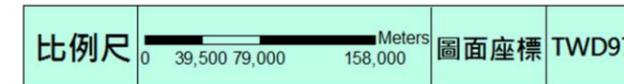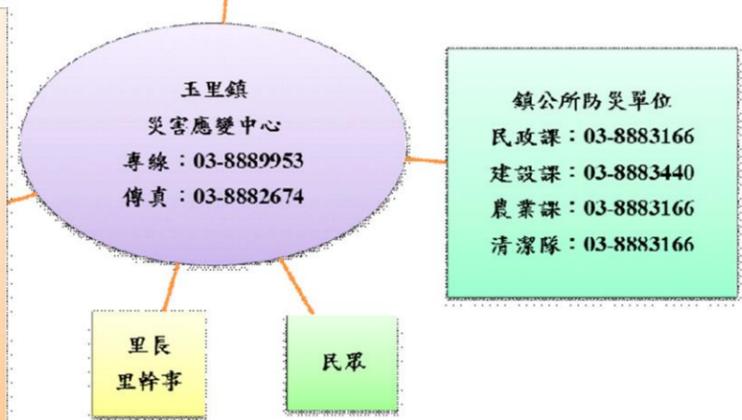



花蓮縣卓溪鄉水災防災地圖

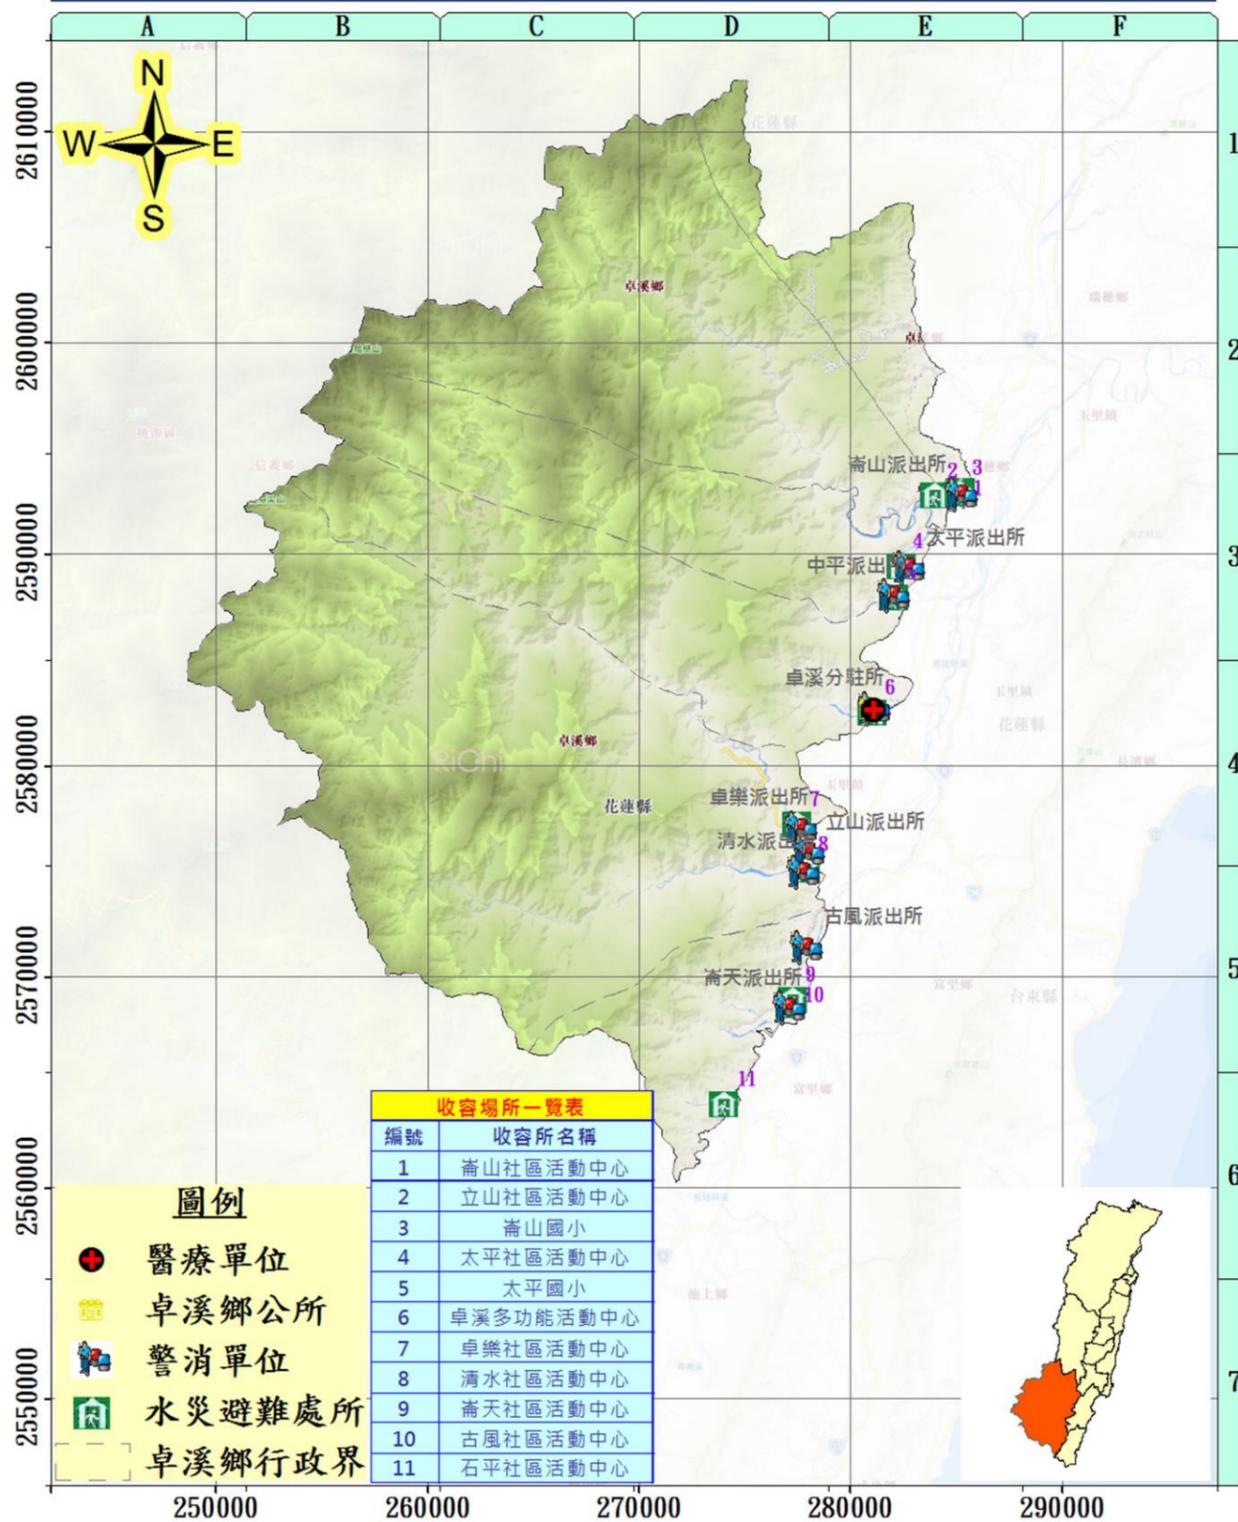


災情通報單位	警消單位	村長聯絡電話		
花蓮縣政府 地址：花蓮市府前路 17 號 電話：03-8227171 花蓮縣災害應變中心 地址：花蓮市府前路 17 號 電話：03-460599#1028-1033 花蓮縣消防局 地址：花蓮市中央路三段 842 號 電話：03-8462119 花蓮縣卓溪鄉公所 卓溪鄉中正路 70 號 電話：03-8883118 醫療單位 卓溪鄉衛生所 地址：卓溪鄉中正路 65 號 電話：03-8882592 玉里榮民醫院 地址：玉里鎮新興街 91 號 電話：03-8883141 玉里慈濟醫院 地址：玉里鎮民權街 1-1 號 電話：03-8882718	卓溪分駐所 地址：卓溪鄉卓溪村 69 號 電話：03-8886024 崙山派出所 地址：卓溪鄉崙山 2 號 電話：03-8841502 立山派出所 地址：卓溪鄉立山村立山 77 號 電話：03-8841501 太平派出所 地址：卓溪鄉太平村太平 10 號 電話：03-8841503 中平派出所 地址：卓溪鄉太平村中興 20 之 3 號 電話：03-8887357	卓樂派出所 地址：卓溪鄉卓樂 15 號 電話：03-8888150 清水派出所 地址：卓溪鄉卓清村 10 號 電話：03-8801085 古風派出所 地址：卓溪鄉古風村 5 號 電話：03-8846113 崙天派出所 地址：卓溪鄉古風村崙天 5 號 電話：03-8846067		
避難處所				
避難處所	聯絡人	可收容人數	地址	電話
崙山國小	阿度爾·塔那比馬	100	花蓮縣卓溪鄉崙山村 12 號	0921-146644
太平國小	李鳳嬌	100	花蓮縣卓溪鄉太平村 1 鄰 2 號	0912-227351
卓溪國小	周靜婷	100	花蓮縣卓溪鄉卓溪村中正 72 號	0972-268539
卓樂國小	馮春惠	70	花蓮縣卓溪鄉卓清村卓樂 86 號	0988-726986
古風國小	黃印登	100	花蓮縣卓溪鄉古風村崙天 18 號	0975-759128

應變中心通達表

花蓮縣災害應變中心
 電話：03-8462119(消防局)、03-8576326、03-8571748
 傳真：03-8578491(消防局)、03-8573081(消防局)
 03-8576326

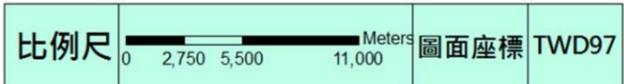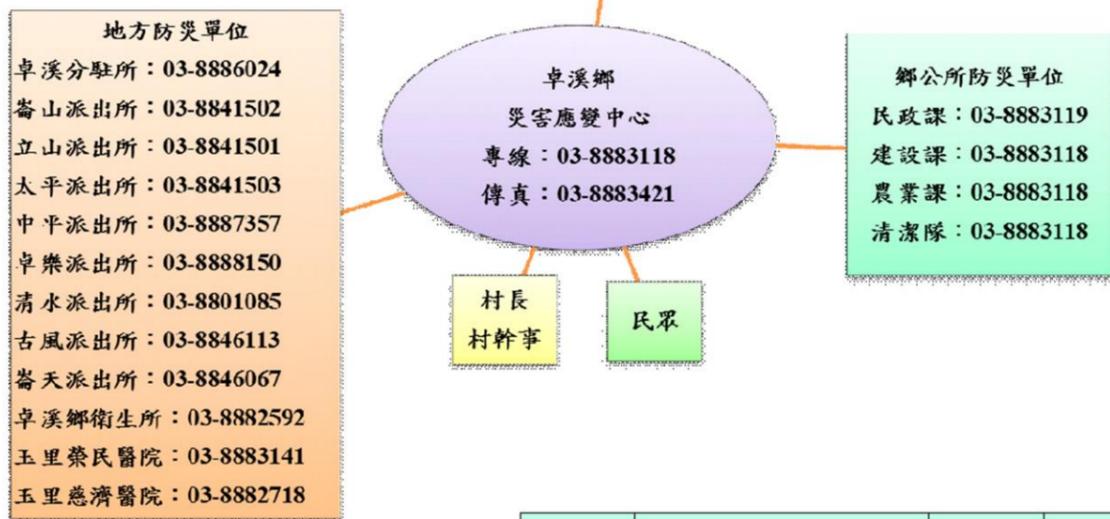

花蓮縣富里鄉水災防災地圖

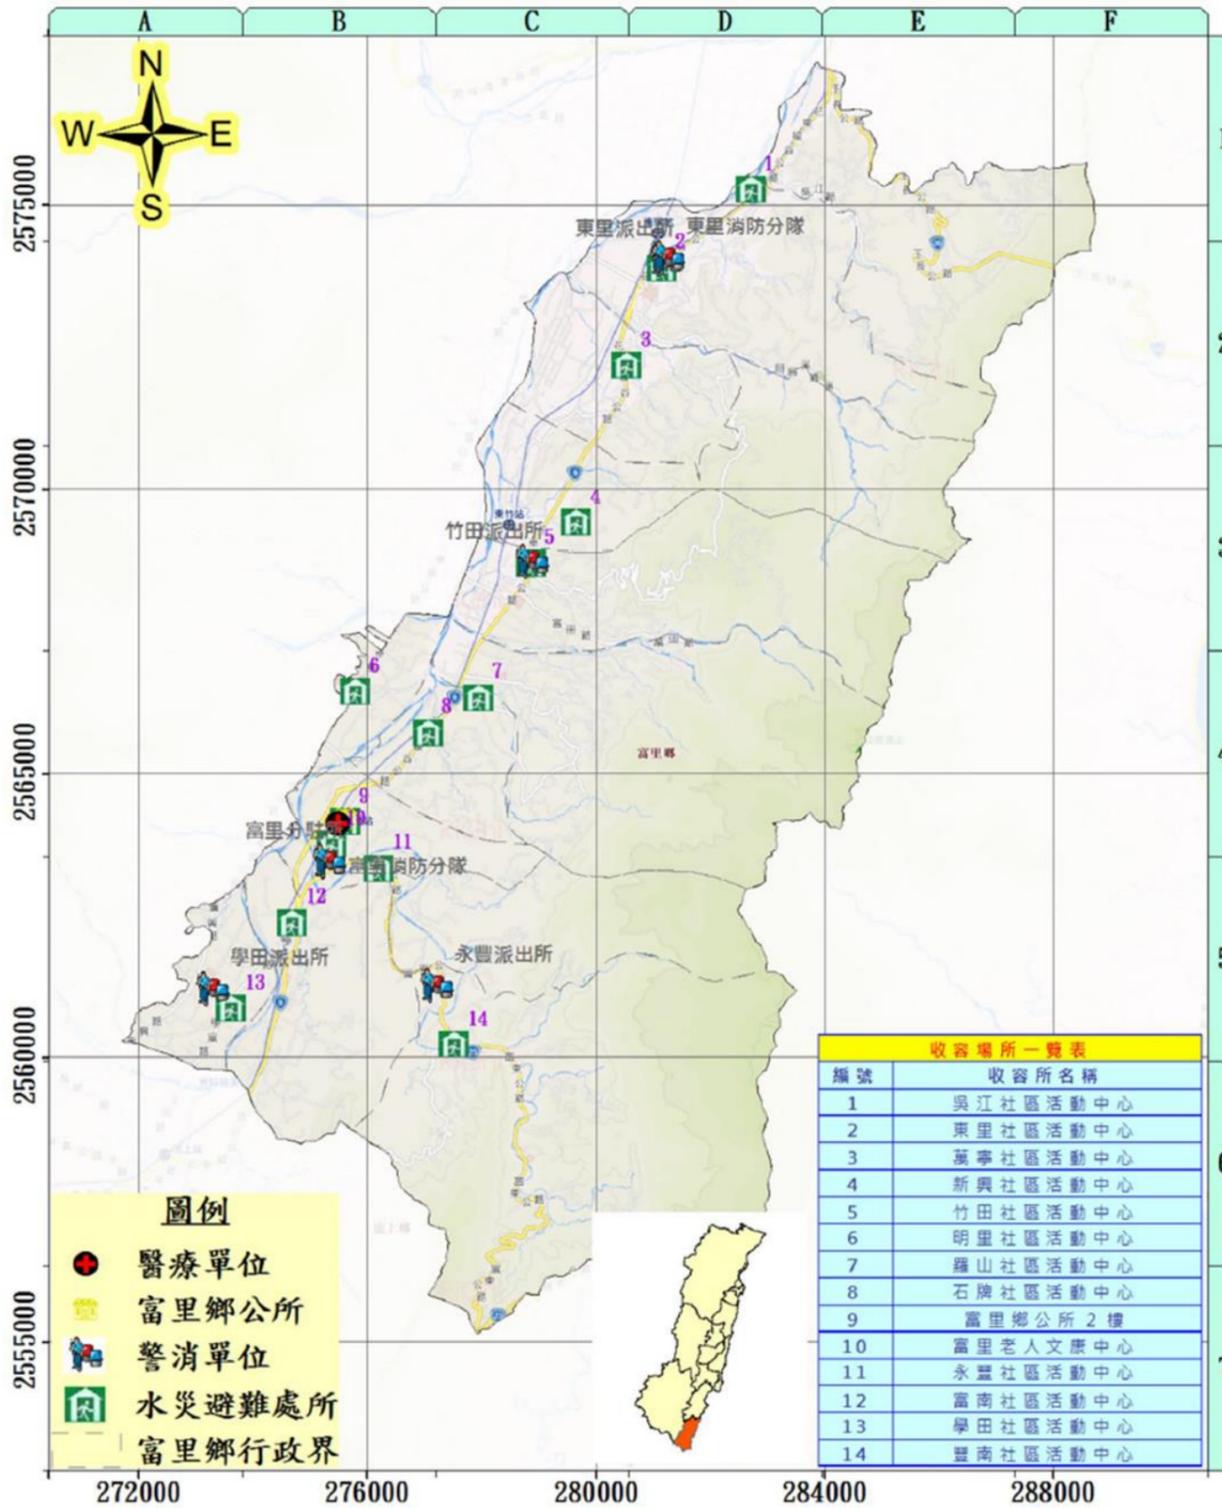

災情通報單位		警消單位		村長聯絡電話			
花蓮縣政府 地址：花蓮市府前路 17 號 電話：03-8227171 花蓮縣災害應變中心 地址：花蓮市府前路 17 號 電話：03-462119#1028-1033	花蓮縣消防局 地址：花蓮市中央路三段 842 號 電話：03-8462119 花蓮縣富里鄉公所 富里鄉富里村中山路 376 號 電話：03-8883110	富里分駐所 地址：富里鄉富里村中山路 132 號 電話：03-8831078 東里派出所 地址：富里鄉東里村大莊 38 號 電話：03-8861114 永豐派出所 地址：富里鄉豐南村永豐 93 之 4 號 電話：03-8832669 學田派出所 地址：富里鄉學田村民權 1 之 1 號 電話：03-8831434	竹田派出所 地址：富里鄉竹田村東竹 40 號 電話：03-8821044 富里消防分隊 地址：富里鄉富里村中山路 142 號 電話：03-8831009 東里消防分隊 地址：富里鄉東里村大莊 52 號 電話：03-8861119	鄉長：陳 X 聰 吳江村村長：徐 X 龍 東里村村長：袁 X 鈺 萬寧村村長：徐 X 淵 新興村村長：劉 X 祥 竹田村村長：陳 X 財 羅山村村長：陳 X 財 石牌村村長：楊 X 慶 明里村村長：黃 X 藤 富里村村長：吳 X 林 永豐村村長：陳 X 月 豐南村村長：陳 X 雄 富南村村長：廖 X 凌 學田村村長：張 X 興			
醫療單位		避難處所		聯絡人	可收容人數	地址	電話
富里鄉衛生所 地址：富里鄉富里村中山路 203 號 電話：03-8831029 玉里榮民醫院 地址：玉里鎮新興街 91 號 電話：03-8883141	玉里慈濟醫院 地址：玉里鎮民權街 1-1 號 電話：03-8882718	吳江社區活動中心	徐 X 龍	70	富里鄉吳江村 6 鄰吳江 65-3 號	03-8861180	
		東里社區活動中心	袁 X 鈺	50	富里鄉東里村 1 鄰福安路 6-1 號	03-8861165	
		萬寧社區活動中心	徐 X 淵	50	富里鄉萬寧村 7 鄰鎮寧 100 號	03-8861120	
		新興竹田聯合活動中心	劉 X 祥	80	富里鄉竹田村 1 鄰東竹 10 號	03-8821014	
		羅山縱管處	陳 X 財	50	富里鄉羅山村 9 鄰東湖 39 號	03-8821330	
		石牌社區活動中心	楊 X 慶	30	富里鄉石牌村富北 34-2 號	03-8831323	
		明里社區活動中心	黃 X 藤	50	富里鄉明里村 3 鄰明里 37 號	03-8846057	
		富里老人文康中心	吳 X 林	100	富里鄉富里村中山路 205 號	03-8831048	
		富里鄉公所 2 樓	陳 X 昇	100	富里鄉富里村中山路 376 號	03-8831111	
		永豐活動中心	陳 X 月	50	富里鄉永豐村永豐 10 鄰 20-1 號	03-8831821	
		玉寶宮	廖 X 凌	20	富里鄉富南村 4 鄰 42-2 號	03-8831822	
		學田社區活動中心	張 X 興	50	富里鄉學田村復興路 14-1 號	03-8831819	

應變中心通達表

花蓮縣災害應變中心
 電話：03-8462119(消防局)、03-8576326、03-8571748
 傳真：03-8578491(消防局)、03-8573081(消防局)
 03-8576326


地方防災單位

- 東里派出所：03-8861114
- 富里派出所：03-8831078
- 永豐派出所：03-8832269
- 學田派出所：03-8831434
- 竹田派出所：03-8821044
- 富里消防分隊：03-8831009
- 東里消防分隊：03-8861119
- 富里鄉衛生所：03-8831029
- 玉里榮民醫院：03-8883141
- 玉里慈濟醫院：03-8882718



鄉公所防災單位

- 民原課：03-8831110
- 建設課：03-8831110
- 農業課：03-8831110
- 清潔隊：03-8831110

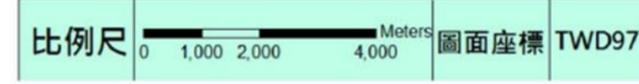

附錄 7、花蓮縣轄內水災避難據點位置表

花蓮縣轄內水災避難據點位置表

站名	地點	聯絡人	聯絡電話	保全人數
1、秀林鄉				
和平社區活動中心二樓	和平村108號	周○源		50
崇德老人會館	花蓮縣秀林鄉崇德村海濱路70號	卓○義		50
富世社區活動中心	花蓮縣秀林鄉富世村97號	邱○成		50
秀林國小	花蓮縣秀林鄉秀林路76號	周○德		200
佳民國小風雨教室	花蓮縣秀林鄉佳民村119號	尤○青		50
景美社區活動中心	花蓮縣秀林鄉景美村加灣6鄰106號	金○雄		50
水源舊托兒所	花蓮縣秀林鄉水源村水源109號	洪○輝		30
銅門舊活動中心	花蓮縣秀林鄉銅門村56號	許○美		50
文蘭村辦公處二樓	花蓮縣秀林鄉文蘭村6鄰文蘭79-1號	田○才		50
2、新城鄉				
興田社區活動中心	新城鄉新城村新興1街62號	胡國雄		45
新城社區活動中心	新城鄉新城村博愛路64-1號	胡國雄		23
順安農宅示範中心	新城鄉順安村草林158號	黃仲祥		23
北三棧社區活動中心	新城鄉順安村順安52-2號	黃仲祥		35
新城鄉原住民文化館	新城鄉大漢村大安街1號	陳 薇		90
新城鄉立圖書館	新城鄉大漢村光復路572號	李麗娟		58
樹林腳社區活動中心	新城鄉北埔村樹林街57巷9號	王秋香		39
大漢社區活動中心	新城鄉大漢村民有1街101號	李添富		70
北埔社區活動中心	新城鄉北埔村北埔路259號	王秋香		35
七星潭社區活動中心	新城鄉大漢村明潭街27號	李添富		27
佳林社區活動中心	新城鄉佳林村民有2街29號	何禮飛		36
嘉里社區活動中心	新城鄉嘉里村嘉里2路20巷31號	何禮鳳		101
嘉新社區活動中心	新城鄉嘉新村127-12號	邱明雄		71
3、花蓮市				
花蓮市公所	花蓮市國威里林森路252號	顧穎群		37
國立花蓮農業職業學校	花蓮市國魂里建國路161號	馬○瑄		382
美崙國中	花蓮市民孝里化道路40巷1號	吳○美		193
中正國小	花蓮市主學里中正路210號	謝○宇		187
明義國小	花蓮市國風里明義街107號	林○惠		185
中華國小	花蓮市國盛里國盛二街22號	王○慧		189
私立四維高級中學	花蓮市國慶里中山路一段200號	徐○玲		500
主權社區活動中心	花蓮市主權里中原路666號	黃嘉國		72
國福社區活動中心	花蓮市沙基拉雅街111號	呂啟明		35
主農社區活動中心	花蓮市主農里中順街77號	劉冠宏		50
民孝社區活動中心	花蓮市民孝里林園一街16號	黃石貴		54
花蓮港天宮	花蓮市國慶里中山路1段500巷15號	蘇○凱 總幹事		300
中正體育館	花蓮市民權里公園路53號	劉○華		593
花蓮高工	花蓮市民意里府前路27號	周○茹		310
自強國中	花蓮市國裕里裕祥路89號	鄭○鴻		330
花蓮城隍廟香客大樓	花蓮市主睦里成功街169號	孫○造		100
大陳二村活動中心	花蓮市民意里民光483-1號	何○玲		63
南美崙營區	花蓮市民勤里新興路80號	黃○鑑 中校		300
中原國小	花蓮市主權里中原路531號	陳○治		85
文中三國中預定地				
慈濟大學	花蓮市國興里介仁街176號	蔡○雄		344

站名	地點	聯絡人	聯絡電話	保全人數
附設國民中學,小學				
花蓮縣立體育場	花蓮市國慶里達固湖灣大路23號	林○聖		527
明廉國小	花蓮市國富里中山路903號	林○智		51
慈濟大學 人文社會學院	花蓮市國興里介仁街67號	林○國		316
鑄強國小	花蓮市民政里永興路20號	劉○彥		293
國風國中	花蓮市國風里林政街7號	徐○昇		800
花蓮高商	花蓮市國安里中山路418號	邱○恆		266
忠孝國小	花蓮市主力里中華路298號	程○		47
4、吉安鄉				
仁和活動中心	吉安鄉仁和村南海三街314號	賴明章		100
永安活動中心	吉安鄉永安村太昌路202號	郭仁添		200
永興活動中心	吉安鄉永興村永興七街86號	陳源忠		80
慶豐活動中心	吉安鄉慶豐村慶北一街237號	吳國權		60
南昌活動中心	吉安鄉南昌村文化七街64號	陳振興		70
東昌活動中心	吉安鄉東昌村東海六街74號	魏錦添		100
宜昌活動中心	吉安鄉宜昌村吉祥六街52巷9號	鍾雪香		110
吉安活動中心	吉安鄉吉安村中興路355巷7號	田秀鳳		50
聖地慈惠堂	吉安鄉勝安村慈惠三街136號	陳倉周		700
光華活動中心	吉安鄉光華村光華二街200號	葉光南		100
5、壽豐鄉				
池南活動中心	壽豐鄉池南村池南路2段17號	張清飛		53
志學活動中心	壽豐鄉志學村中正路120巷13號	蔡漢東		40
平和活動中心	壽豐鄉平和村平和路32號	張裕勝		49
鹽寮活動中心	壽豐鄉鹽寮村鹽寮165號	簡福其		15
光榮活動中心	壽豐鄉光榮村光榮一街26之1號	林政民		39
共和活動中心	壽豐鄉共和村農墾2街38號	黃見輝		31
壽豐活動中心	壽豐鄉壽豐村壽豐路1段97號			13
文化中心	壽豐鄉壽豐村壽山路26號	沈湘紜		50
月眉國小	壽豐鄉月眉村月眉路3段24號	廖仁藝		50
月眉活動中心	壽豐鄉月眉村月眉路3段108號	周光明		53
豐山國小	壽豐鄉豐山村中山路41號	陳宥臻		50
豐山活動中心	壽豐鄉豐山村中山路127巷15號	陳俊宏		47
豐裡活動中心	壽豐鄉豐裡村中山路265號之5	鍾曜宇		42
樹湖活動中心	壽豐鄉樹湖村大樹腳59號	彭榮華		38
豐坪活動中心	壽豐鄉豐坪村豐坪路2段73號	游淑霞		32
溪口活動中心	壽豐鄉溪口村溪口路103巷2號	溫幸惠		50
米棧活動中心	壽豐鄉米棧村米棧路2段21號	許炎煌		34
舊米棧國小	壽豐鄉米棧村米棧路1段53號	鍾萬仁		45
化仁國中水璉分校	壽豐鄉水璉村水璉路6號	彭震宇		50
水璉活動中心	壽豐鄉水璉村水璉2街21號	蔡素月		41
6、萬榮鄉				
西林天主堂	西林村7鄰103號	陳添煌		100
西林社區活動中心	西林村8鄰134號	馬麗琴		100
見晴老人館	見晴村7鄰75號	余文旺		50
見晴國小	見晴村7鄰75號	余文旺		250
萬榮村辦公處	萬榮村2鄰31號	田雅頻		150
明利社區活動中心	明利村2鄰34-8號	陳如花		100
馬遠社區活動中心	馬遠村1鄰5號	溫秀瑛		120

站名	地點	聯絡人	聯絡電話	保全人數
瑞北國民小學	瑞穗鄉中正北路2段35號	林賜麟		200
紅葉村辦公處	紅葉村1鄰11-2號	李俊杰		50
7、鳳林鎮				
鳳義社區活動中心	花蓮縣鳳林鎮水源路56-2號	蕭文立		50
鳳仁社區活動中心	花蓮縣鳳林鎮中華路111號	曹文長		50
鳳禮、鳳智里辦公處	花蓮縣鳳林鎮大同街7-1號	施明通 黃靜怡		60
鳳信社區活動中心	花蓮縣鳳林鎮中正路1段120巷24號	張振華		50
大榮1村社區活動中心	花蓮縣鳳林鎮大榮3路15號	林世宗		50
大榮2村社區活動中心	花蓮縣鳳林鎮復興路69號	林世宗		50
北林3村社區活動中心	花蓮縣鳳林鎮民和路1號	邱煥光		50
南平社區活動中心	花蓮縣鳳林鎮自強路368-1號	陳文乾		50
林榮社區活動中心	花蓮縣鳳林鎮永康路54號	陳嬌妹		50
長橋社區活動中心	花蓮縣鳳林鎮長橋路4號	鄒源盛		50
森榮里辦公處	花蓮縣鳳林鎮林森路113-1號	謝玉珍		30
山興吉拉卡樣教會	花蓮縣鳳林鎮山興里山文路13號	洪福文		30
鳳林鎮公所	花蓮縣鳳林鎮光華路124號	蕭文龍		80
8、光復鄉				
光復國中	花蓮縣光復鄉大馬村林森路100號	校長 古基煌		100
光復鄉公所	花蓮縣光復鄉大華村中華路257號	課長 姜靜嫻		100
東富國小	花蓮縣光復鄉東富村東富路60號	村幹事 謝采頤		100
大同活動中心	花蓮縣光復鄉大同村中正路1段370號	村幹事 曾雪雲		100
太巴塢國小	花蓮縣北富村中正路2段23號	校長 林萬男		100
西南活動中心	花蓮縣光復鄉西富村中正路2段72巷14號	村幹事 許仙瑩		100
光復鄉立托兒所	花蓮縣光復鄉大全村中山路1段216巷8號	所長 羅彩和		100
砂荖活動中心	花蓮縣光復鄉南富村建國路2段39號	村幹事 許仙瑩		100
馬佛活動中心	花蓮縣光復鄉西富村民有街37號	村幹事 許仙瑩		100
大興活動中心	花蓮縣光復鄉大興村民權街37號	村幹事 黃恩宏		100
大興國小	花蓮縣光復鄉大興村民權街17號	村幹事 黃恩宏		300
大富國小	花蓮縣光復鄉大富村明德路29巷12號	村幹事 張樞允		80
花東琉璃禪寺	花蓮縣光復鄉大富村建國路1段26-2號	村長 江兆億		50
光復自強外役監獄	花蓮縣光復鄉大全村建國路1段1號	村長 陳萬來		300
9、瑞穗鄉				
瑞良活動中心	瑞穗鄉瑞良村4鄰信義路3號	黃義雄		30
瑞北活動中心	瑞穗鄉瑞北村54-1號	李孔忠		30
瑞美活動中心	瑞穗鄉瑞美村中山路二段387號	蘇院林		30

站名	地點	聯絡人	聯絡電話	保全人數
瑞祥活動中心	瑞穗鄉瑞祥村127號	黃崧庭		30
瑞穗活動中心	瑞穗鄉瑞穗村民生街41號	吳萬德		30
鶴崗社區活動中心	瑞穗鄉鶴崗村14鄰85之6號	余新德		30
舞鶴社區活動中心	瑞穗鄉舞鶴村1鄰64號	楊明林		100
奇美社區活動中心	瑞穗鄉奇美村2鄰40號	蔣國雄		20
富源社區活動中心	瑞穗鄉富源村10鄰31號	江士仁		30
富民社區活動中心	瑞穗鄉富民村2鄰208之1號	吳明義		30
富興社區活動中心	瑞穗鄉富興村13鄰134號	陳精浩		30
瑞穗鄉公所	瑞穗鄉瑞穗村成功南路19號	蔡志明		100
富源消防分隊	瑞穗鄉富源村9鄰中正路157號	謝光南		20
10、豐濱鄉				
新社國小磯崎分校	花蓮縣豐濱鄉磯崎村49號	磯崎村村長 劉振生		100
新社國小	花蓮縣豐濱鄉新社村150號	新社村村長 張仲明		60
豐濱國中	花蓮縣豐濱鄉(村)光豐路26號	豐濱村村村 汪福盛		360
港口活動中心	花蓮縣豐濱鄉港口村7鄰118號	港口村村長 蕭清秀		100
靜浦國小	花蓮縣豐濱鄉靜浦村64號	靜浦村村長 黃建治		60
11、卓溪鄉				
崙山國小	花蓮縣卓溪鄉崙山村12號	阿度爾塔那 比馬		100
太平國小	花蓮縣卓溪鄉太平村1鄰2號	李鳳嬌		100
卓溪國小	花蓮縣卓溪鄉卓溪村中正72號	周靜婷		100
卓樂國小	花蓮縣卓溪鄉卓清村卓樂86號	馮春惠		70
古風國小	花蓮縣卓溪鄉古風村崙天18號	黃印蓉		100
12、玉里鎮				
春日社區活動中心	春日里神農75-1號			40人
泰林社區活動中心	春日里5鄰65-1號			40人
松浦社區活動中心	松浦里12鄰214-3號			40人
觀音社區活動中心	觀音里16鄰觀音9-1號			40人
大禹社區活動中心	大禹里21鄰226號			40人
玉里鎮老人館	中城里忠智路72號			150人
源城社區活動中心	水源57-1號			40人
長良多功能活動中心	長良里8鄰長良143-1號			20人
樂合社區活動中心	樂合里樂合65-5號			40人
東豐社區活動中心	東豐里3鄰石崗26-2號			40人
德武原住民多功能活動中心	德武里5鄰能雅79號			40人
玉里鎮中正堂	泰昌里中正路144號			100人
玉里鎮中正堂	泰昌里中正路144號			100人
玉里鎮中正堂	泰昌里中正路144號			100人
玉里鎮中正堂	泰昌里中正路144號			100人
三民社區活動中心	三民里13鄰三民131-2號			40人
13、富里鄉				
吳江社區活動中心	富里鄉吳江村6鄰吳江65-3號	彭X玲		70
東里社區活動中心	富里鄉東里村1鄰福安路6-1號	鄧X量		50
萬寧社區活動中心	富里鄉萬寧村7鄰鎮寧100號	彭X玲		50
新興竹田聯合活動中心	富里鄉竹田村1鄰東竹10號	王X薰		50

站名	地點	聯絡人	聯絡電話	保全人數
羅山縱管處	富里鄉羅山村9鄰東湖39號	陳X財		50
石牌社區活動中心	富里鄉石牌村富北34-2號	鄧X瑜		30
明里社區活動中心	富里鄉明里村3鄰明里37號	王X予		50
富里老人文康中心	富里鄉富里村中山路205號	古X雄		100
富里鄉公所2樓	富里鄉富里村中山路376號	陳X昇		100
永豐活動中心	富里鄉永豐村永豐10鄰20-1號	陳X成		50
玉寶宮	富里鄉富南村4鄰42-2號	廖X凌		20
學田社區活動中心	富里鄉學田村復興路14-1號	廖X伶		50
豐南活動中心	富里鄉豐南村7鄰12-3號	陳X雄		50

附錄 12-1、經濟部移動式抽水機運用及維護管理作業要點

中華民國 92 年 11 月 4 日經水防字第 09233002541 號函頒

中華民國 94 年 1 月 24 日經水防字第 09433000080 號函修正

中華民國 95 年 2 月 21 日經水防字第 09533000110 號函修正

- 一、 經濟部(以下簡稱本部)為效率化運用調度、制度化維護管理移動式抽水機(以下簡稱抽水機)，依據水災災害防救業務計畫防救災整備規定，訂定本要點。
- 二、 本要點適用範圍包含本部所屬機關、內政部、直轄市、縣(市)政府及鄉(鎮、市、區)公所等所有之抽水機。
- 三、 抽水機以財產所有機關為管理機關；以實際控制運用之機關(構)、法人、團體為使用單位。
前項管理機關應負責抽水機之維護及更新，使用單位應負責抽水機之操作、保管及運轉油料供應。
- 四、 使用單位應將抽水機編號、型式、管理機關名稱、使用單位名稱、保管地點及專責保管人員姓名暨聯絡電話等基本資料依附表一格式建檔，於每年汛期前送直轄市、縣(市)主管機關彙轉本部水利署。使用單位為本部水利署所屬機關者，應於前項規定期限前，將基本資料逕送本部水利署。
本部水利署應將前二項彙整資料建置成資料庫，提供防救災單位運用。
- 五、 抽水機資料有異動或其他狀況時，管理機關及使用單位應通報本部水利署。
使用單位於颱風豪雨期間，應將抽水機運用狀況依附表二格式定時通報轄管水災災害防救業務業務主管機關之應變中心或小組。
- 六、 直轄市、縣(市)政府於每年汛期前，應參考淹水潛勢分析及歷年淹水事件，完成抽水機預佈規劃，納入水災危險潛勢地區保全計畫，並報本部備查。
- 七、 抽水機運用時機如下：

- (一)中央氣象局發布豪、大雨特報或海上或海上陸上颱風警報期間之淹水或缺水事件。
- (二)旱災期間缺水事件。
- (三)政府機關、行政法人及公法人業務範圍之淹水或缺水事件。
- (四)非屬上述第一款至第三款情形，但因事涉多數人公益或影響民眾生活之重大淹水或缺水事件。

抽水機應以運用於重大災害搶救為優先。

八、 抽水機運用之種類如下：

- (一)待命：使用單位因應災害潛勢，將抽水機上車，以便隨時出動。
- (二)出勤：使用單位依第七點所列事件，派遣抽水機進行抽水作業，且於完成抽水作業後歸建。
- (三)調用：管理機關或使用單位依第七點所列抽水事件，派遣抽水機長期協助其他政府機關、行政法人或公法人作業。
- (四)調度：管理機關或直轄市、縣(市)政府基於整體災害搶救需要，指派抽水機進行待命、出勤或調用之作業。

使用單位因其他單位申請派遣支援之抽水機出勤時間超過6個月以上時，得將該抽水機之申請支援單位變更為其使用單位。

九、 颱風豪雨應變期間，抽水機待命及出勤之調度原則如下：

- (一)警報發布後，警戒區內使用單位得依權責考量、管理機關通報、本部或本部水利署應變小組通報，預佈抽水機，並維持適當抽水機組待命，待命之抽水機一旦接獲淹水災害通報後，應於十分鐘內，出勤抽水作業。
- (二)各級水災災害防救業務主管機關接獲災情資訊後，應依權責通報使用單位，視災情狀況出動抽水機救災。
- (三)使用單位自有抽水機組不足以因應災情時，得申請轄管水災災害防救業務主管機關調度支援。

(四)各管理機關及使用單位接獲行政院災害防救委員會(中央災害應變中心)、本部(本部災害應變小組)、本部水利署(本部水利署災害應變小組)通報，調度其所有或使用之抽水機時，非有正當理由不得拒絕，且應儘速將調度所需抽水機運至指定地點，向指定單位、人員報到。

(五)第三款之支援申請，如係重大緊急事件，得跨級申請之。但應副知轄管水災災害防救業務主管機關。

抽水機出勤後，使用單位應立即將出勤、預定抵達抽水地點、啟動抽水作業時間、操作人員姓名及聯絡電話回報轄管水災災害防救業務主管機關，並副知本部或本部水利署應變小組。

十、非屬颱風豪雨期間，抽水機待命、出勤及調用之調度，由各管理機關或使用單位自行為之，惟不得影響防災緊急調度。

為因應災害或緊急事件需求之調度者，其調度原則依第九點規定。

十一、依第九點規定申請支援之抽水機，申請單位應提供出勤地點、災害情形、受災範圍、排放地點、所需機組數量及型號、報到地點、受理報到人員連絡資料(含姓名、電話、職稱)，並供應運轉油料及人員餐飲。

抽水機依第九點待命及出勤期間，不得採用任何方式將抽水機組或其附件固定，減損機組機動救災之功能。

十二、使用單位應製作抽水機運作及淹水災情歷程資料備查。

各級水災災害防救業務主管機關應隨時派員查核、督導抽水機作業情形。

十三、依第九點申請支援之申請單位，應於災害減輕或消除後，立即歸還抽水機。但管理機關或使用單位認為無支援必要時，得主動召回抽水機，並告知申請單位。

前項使用單位應確認歸還之抽水機設備完整且功能正常。如有故障或損壞，申請單位應負責修復；無法修復時，應負責賠償。

十四、抽水機出勤時應由公務人員專責監控；一處淹水或缺水地點，至少

應由一位專責人員隨同出勤。

前項專責人員，原則由使用單位派遣，惟經協調得由申請單位派遣之。

第一項淹水地點範圍，一處最大以一村(里)為限。但依其範圍專責人員足以掌控抽水機之運作使用者，不在此限。

支援直轄市、縣(市)政府之抽水機，報到後，申請之直轄市、縣(市)政府應變中心指揮官應指派第一項之專責人員；惟同一淹水處跨兩以上直轄市、縣(市)者，由本部水利署指派所屬機關人員擔任第一項之專責人員。

十五、 管理機關每年應編列抽水機維護保養經費。

抽水機於防汛期間發生故障時，管理機關得協調使用單位先行墊付修理。

十六、 管理機關應指派專人負責機組設備維護保養等工作，定期辦理所有抽水機之維護保養工作，並記錄保養、運轉資料備查。

管理機關及使用單位之維護保養工作得委外辦理。

十七、 使用單位應指派專人負責機組設備管理、運轉及保管等工作。

十八、 本部得定期督導各管理機關及使用單位就抽水機之運用、維護管理紀錄及維護保養經費編列情形，並納入年度防災績效考評。經本部評選優良者，得建議予相關人員適當之獎勵。

附錄 12-2、經濟部淹水災害通報作業要點

97 年 12 月 10 日經水字第 09704606470 號函

98 年 4 月 10 日經水授字第 09820221580 號函

- 一、 經濟部(以下簡稱本部)為使本部水利署暨所屬機關、內政部、行政院農業委員會以及各直轄市與縣(市)政府辦理水災災害防救業務計畫(以下簡稱水災防救計畫)之災情蒐集及通報作業有所依循，特訂定本要點。
- 二、 各級水災災害防救業務主管機關應蒐集及查證淹水災情，並立即通報相關權責機關，進行救災作業。
- 三、 各級水災災害防救業務主管機關應建立水利單位人員巡察、民眾傳遞、媒體監看及其他通報機制，並得建立防汛隊等多元化災情蒐集、查報管道，以及時掌握淹水災害災情。
- 四、 直轄市、縣(市)政府應於每年防汛期前，完成災害應變中心淹水災情巡察、通報及查證人員編組，並報本部備查。
鄉(鎮、市、區)公所應於每年防汛期前，完成災害應變中心淹水災情巡察、通報及查證人員編組，並報直轄市、縣(市)政府備查。
- 五、 前點編組人員之職掌如下：
 - (一)災情巡察人員：巡察轄管範圍，主動察覺災情。
 - (二)災情通報人員：通報災情予權責機關。
 - (三)災情查證人員：確認由民眾傳遞及媒體傳播災情之正確性。
- 六、 直轄市及縣(市)政府應依水災防救計畫及第三點規定，於轄區內易積淹水鄉(鎮、市、區)組成防汛隊，協助淹水災情巡察、通報及查證作業。
前項防汛隊得併同於依河川管理辦法規定組成之防汛搶險隊，亦得優先由直轄市、縣(市)轄區內之義警民防組織、巡守隊、救難組織編成。
- 七、 防汛隊應協助直轄市、縣(市)政府執行下列任務：

(一)轄區內水情與淹水災情之巡察、查證及通報作業。

(二)轄區內水利設施之巡察。

(三)轄區水利設施防汛搶險工作之執行。

八、直轄市、縣(市)政府應定期辦理淹水災情巡察、查證、通報人員及防汛隊隊員之教育訓練及演練。直轄市、縣(市)政府應於每年汛期後，辦理淹水災情巡察、查證、通報人員及防汛隊與其隊員之成效考核。考核優異者得報經本部覆核後，由本部發給獎金及獎狀之鼓勵。

前項考核要點由直轄市、縣(市)政府依權責訂之；覆核及獎勵要點由本部另訂之。

九、各級政府機關為蒐集災情應設置災情通報專線,提供民眾主動告知或其他單位(機構)通報災情。

十、直轄市、縣(市)政府、鄉(鎮、市、區)水災災害防救業務主管機關蒐集之災情資訊，應依附件一格式彙整後，屬市區排水(含下水道)淹水災害者，應通報內政部；屬農田灌溉排水及野溪淹水災害者，應通報行政院農業委員會；屬河川、區域排水淹水災害者，應通報本部。

前項淹水災害屬通報內政部及行政院農業委員會者，應同時副知本部，俾彙整通報行政院災害防救委員會。

中央管河川及區域排水之淹水災害者，應由本部水利署所屬機關依附件一格式彙整通報本部。

十一、內政部、行政院農業委員會及本部於中央災害應變中心一級及二級開設期間應將彙整之災情，逕送中央災害應變中心及本部應變小組統籌運用。

十二、各級水災災害防救業務主管機關自民眾告知、媒體監看或其他單位(機構)通報知悉災情時，應立即指派或通知權責機關指派災情查證人員或防汛隊隊員，依附件二格式進行查證作業。

查證人員或防汛隊隊員應將查證結果，立即通報指派機關。經查災情有誤時，權責機關應予澄清。

- 十三、 各級水災災害防救業務主管機關除應持續追蹤災情處置情形，及依附件三格式填報災情處置情形外，並應依第十點規定程序通報行政院災害防救委員會或依十一點陳報中央災害應變中心。

前項災情追蹤，俟災情排除或不影響交通與重要生活機能後，解除列管。

- 十四、 本要點所訂災情通報程序詳如附圖。

- 十五、 本部應訂定業務督導計畫，於每年汛期前，督導及檢查直轄市、縣(市)政府及本部水利署所屬機關，辦理淹水災情蒐集、通報及查證業務之整備狀況與執行成效。

附錄 12-3、各級政府災時對疏散撤離之作業分工事項表

(行政院秘書處 99 年 8 月 16 日院臺忠字第 0990102203 號函)

單位 執行內容	中央政府	縣(市) 政府	鄉(鎮、 市)公所	村里	備註
1. 提供地方警戒 資訊	◎ (給縣市)	○ (給鄉鎮)	○ (給村里)		含公路通阻與封橋 封路資訊
2. 劃定管制區	△ (協助縣市)	◎ (負責劃定)	○ (協助縣市)		管制區禁止民眾進 入活動
3. 劃定應撤離村 里		○ (協助鄉鎮)	◎ (負責劃定)		
4. 建立應撤離名 冊		△ (協助並確 認)	○ (綜整名冊)	◎ (統籌負責)	鄉(鎮、市)公所應調 派必要行政人力，協 助村里進行調查作 業。
5. 收容場所準備	△ (其他支援)	○ (協助並確 認)	◎ (統籌負責)		含各類物資之整備
6. 提供交通工具	△ (其他支援)	◎ (統籌負責)	○ (協助)		
7. 下達疏散撤離 命令並通知應 撤離村里		○ (協助鄉鎮)	◎ (統籌負責)		
8. 通知應撤離民 眾			○ (協助並確 認)	◎ (統籌負責)	由警政、消防系統共 同協助村里辦理通 知民眾撤離事宜(含 集合時間及地點之 通知)。
9. 回報中央疏散 情形		◎ (統籌負責)	○ (協助)		輸入 EMIC 災情系 統
10. 通知民眾返 家		△ (交通支援)	◎ (統籌負責)	○ (協助並確 認)	

備註：◎-主辦、○-協辦、△-支援